


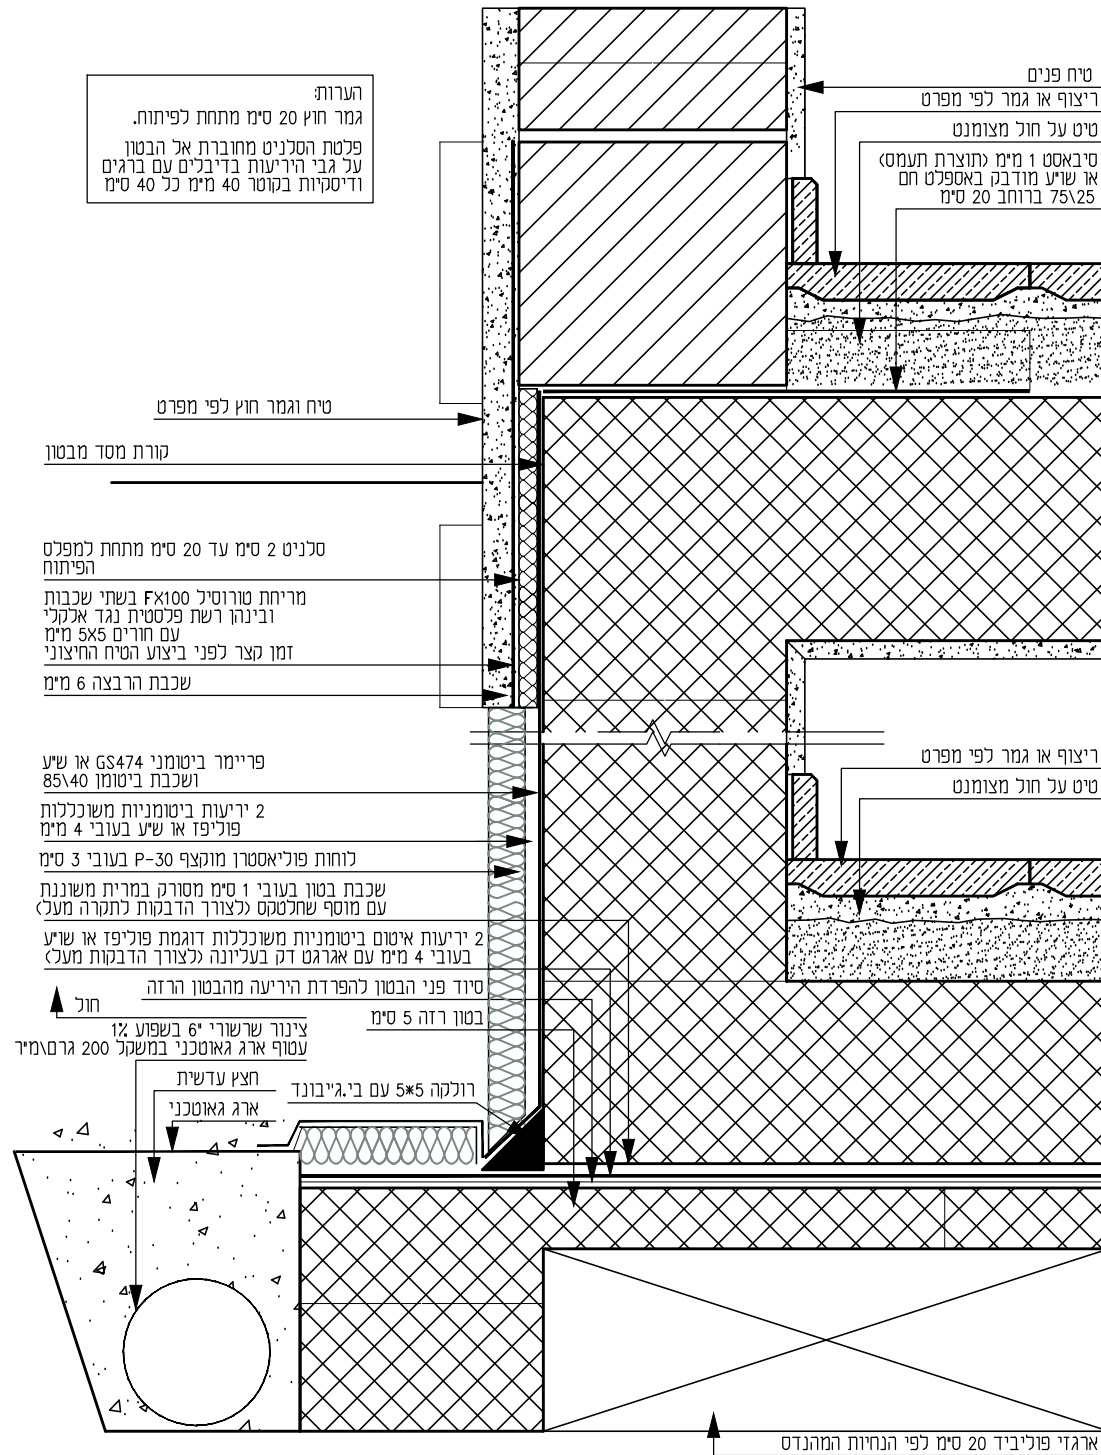

הערות:
גמר חוץ 20 סימ מתחת לפיתוח.
פלטת הסלניט מחוברת אל הבטון
על גבי היריעות בדיבלים עם ברגים
ודיסקיות בקוטר 40 מימ כל 40 סימ

טיח פנים
ריצוף או גמר לפי מפרט
טיט על חול מצומנט
סימנט 1 מימ (תוצרת תעמס)
או שויע מודבק באספלט חם
75x25 ברוחב 20 סימ

טיח וגמר חוץ לפי מפרט

קורת מסד מבטון

סלניט 2 סימ עד 20 סימ מתחת למפלס הפיתוח
מריחת טורוסיל FX100 בשתי שכבות
ובניהן רשת פלסטית נגד אלקלי
עם חורים 5x5 מימ
זמן קצר לפני ביצוע הטיח החיצוני
שכבת הרבצה 6 מימ

פריימר ביטומני GS474 או שיע 85x40
שכבת ביטומן
2 יריעות ביטומניות משוכללות
פוליפד או שיע בעובי 4 מימ
לוחות פוליאסטר מוקצף P-30 בעובי 3 סימ
שכבת בטון בעובי 1 סימ מסורק במרית משוננת
עם מוסף שחלקקס (לצורך הדבקות מעל)
2 יריעות איטום ביטומניות משוכללות דוגמת פוליפד או שיע
בעובי 4 מימ עם אגרגט דק בעליונה (לצורך הדבקות מעל)

סידוד פני הבטון להפרדת היריעה מהבטון הרזה
בטון רזה 5 סימ
צינור שרשרתי 6 בשפוע 1%
עטוף ארג גאוטכני במשקל 200 גרם/מ"ר

ריצוף או גמר לפי מפרט
טיט על חול מצומנט

רולקה 5x5 עם בי.גי.בונד
חצי עדשית ארג גאוטכני

ארגזי פוליביד 20 סימ לפי הנחיות המהנדס