



מלונית אגן האיילות

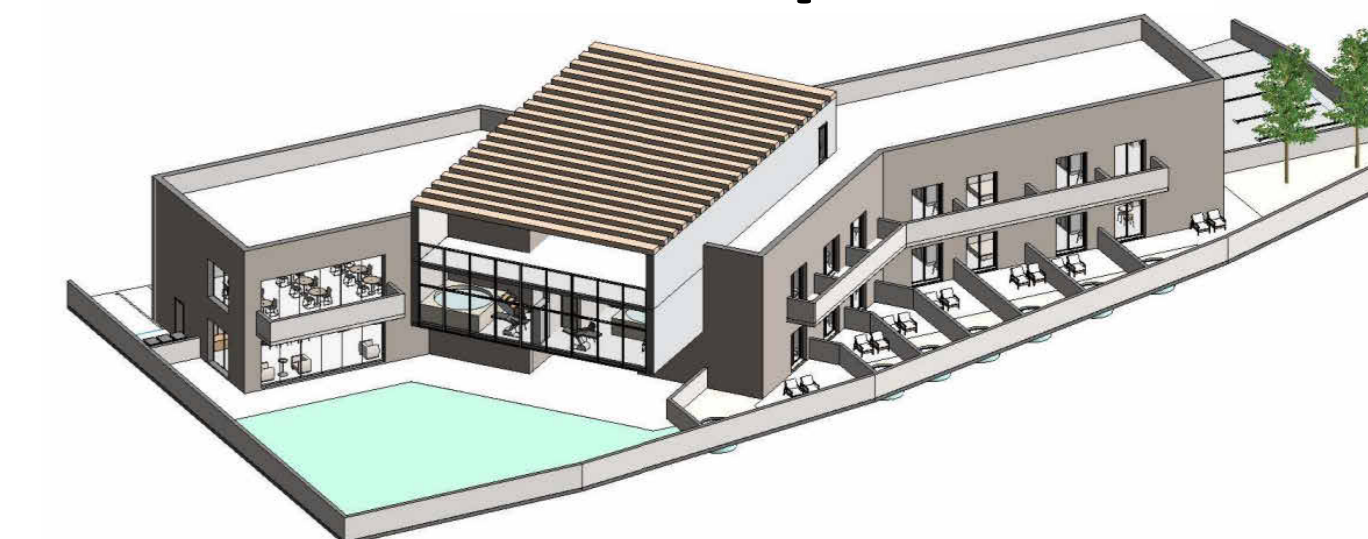

כתובת המגרש:
גבעת זאב
רח' אגן האיילות

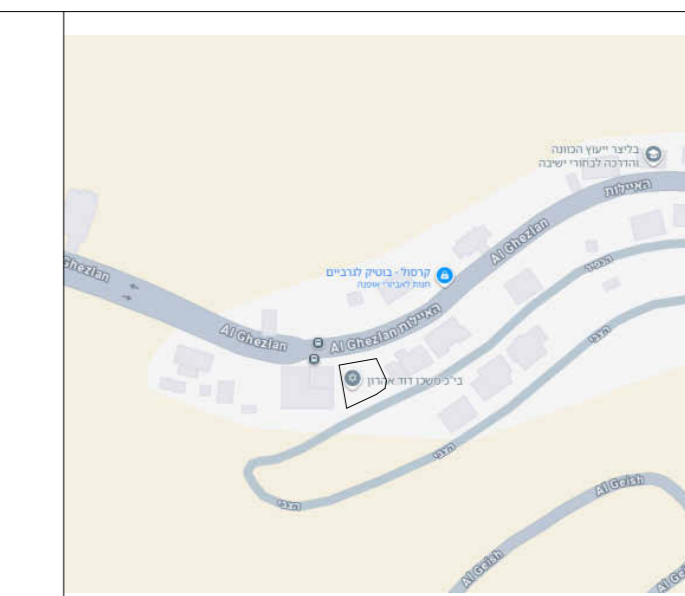

תוכן ומספר גיליון

- | מספר | תוכן | קנ"מ |
|------|-----------------------------|-------|
| 1 | גיליון פריזנטציה | משתנה |
| 2 | תרשים מקום ומפת טופוגרפיה | משתנה |
| 3 | חישובי שטחים וסכמה סטטית | 1:100 |
| 4 | תוכנית קומת קרקע ופיתוח שטח | 1:100 |
| 5 | תוכנית קומה א' | 1:100 |
| 6 | תוכנית קומת גג | 1:100 |
| 7 | תוכנית קומת גג עליון | 1:100 |
| 8 | חתכים | 1:100 |
| 9 | חתכים המשך | 1:100 |
| 10 | חזיתות | 1:100 |
| 11 | חזיתות המשך | 1:100 |
| 12 | תוכניות עבודה קומת קרקע | 1:50 |
| 13 | חתכים עבודה | 1:50 |
| 14 | חזיתות עבודה | 1:50 |
| 15 | גיליון מדרגות | משתנה |
| 16 | גיליון פרטים | משתנה |
| 17 | תוכניות ופריסות עיצוב פנים | משתנה |
| 18 | תוכניות חשמל, תקרה ומיזוג | משתנה |
| 19 | פרט ריהוט | משתנה |

שם גיליון:

גיליון מדרגות

קנ"מ:

As indicated

מספר גיליון:

15

מגישה:


215270430

שילת ביטון

רכזת מגמה: אדריכלית מרים שרה גולד


מנחה פרויקט: דבורה עמר
מנחה קונסטרוקציה:

חץ צפון:

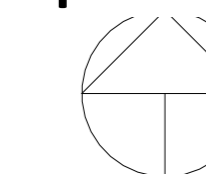


תאריך:


13.11.25

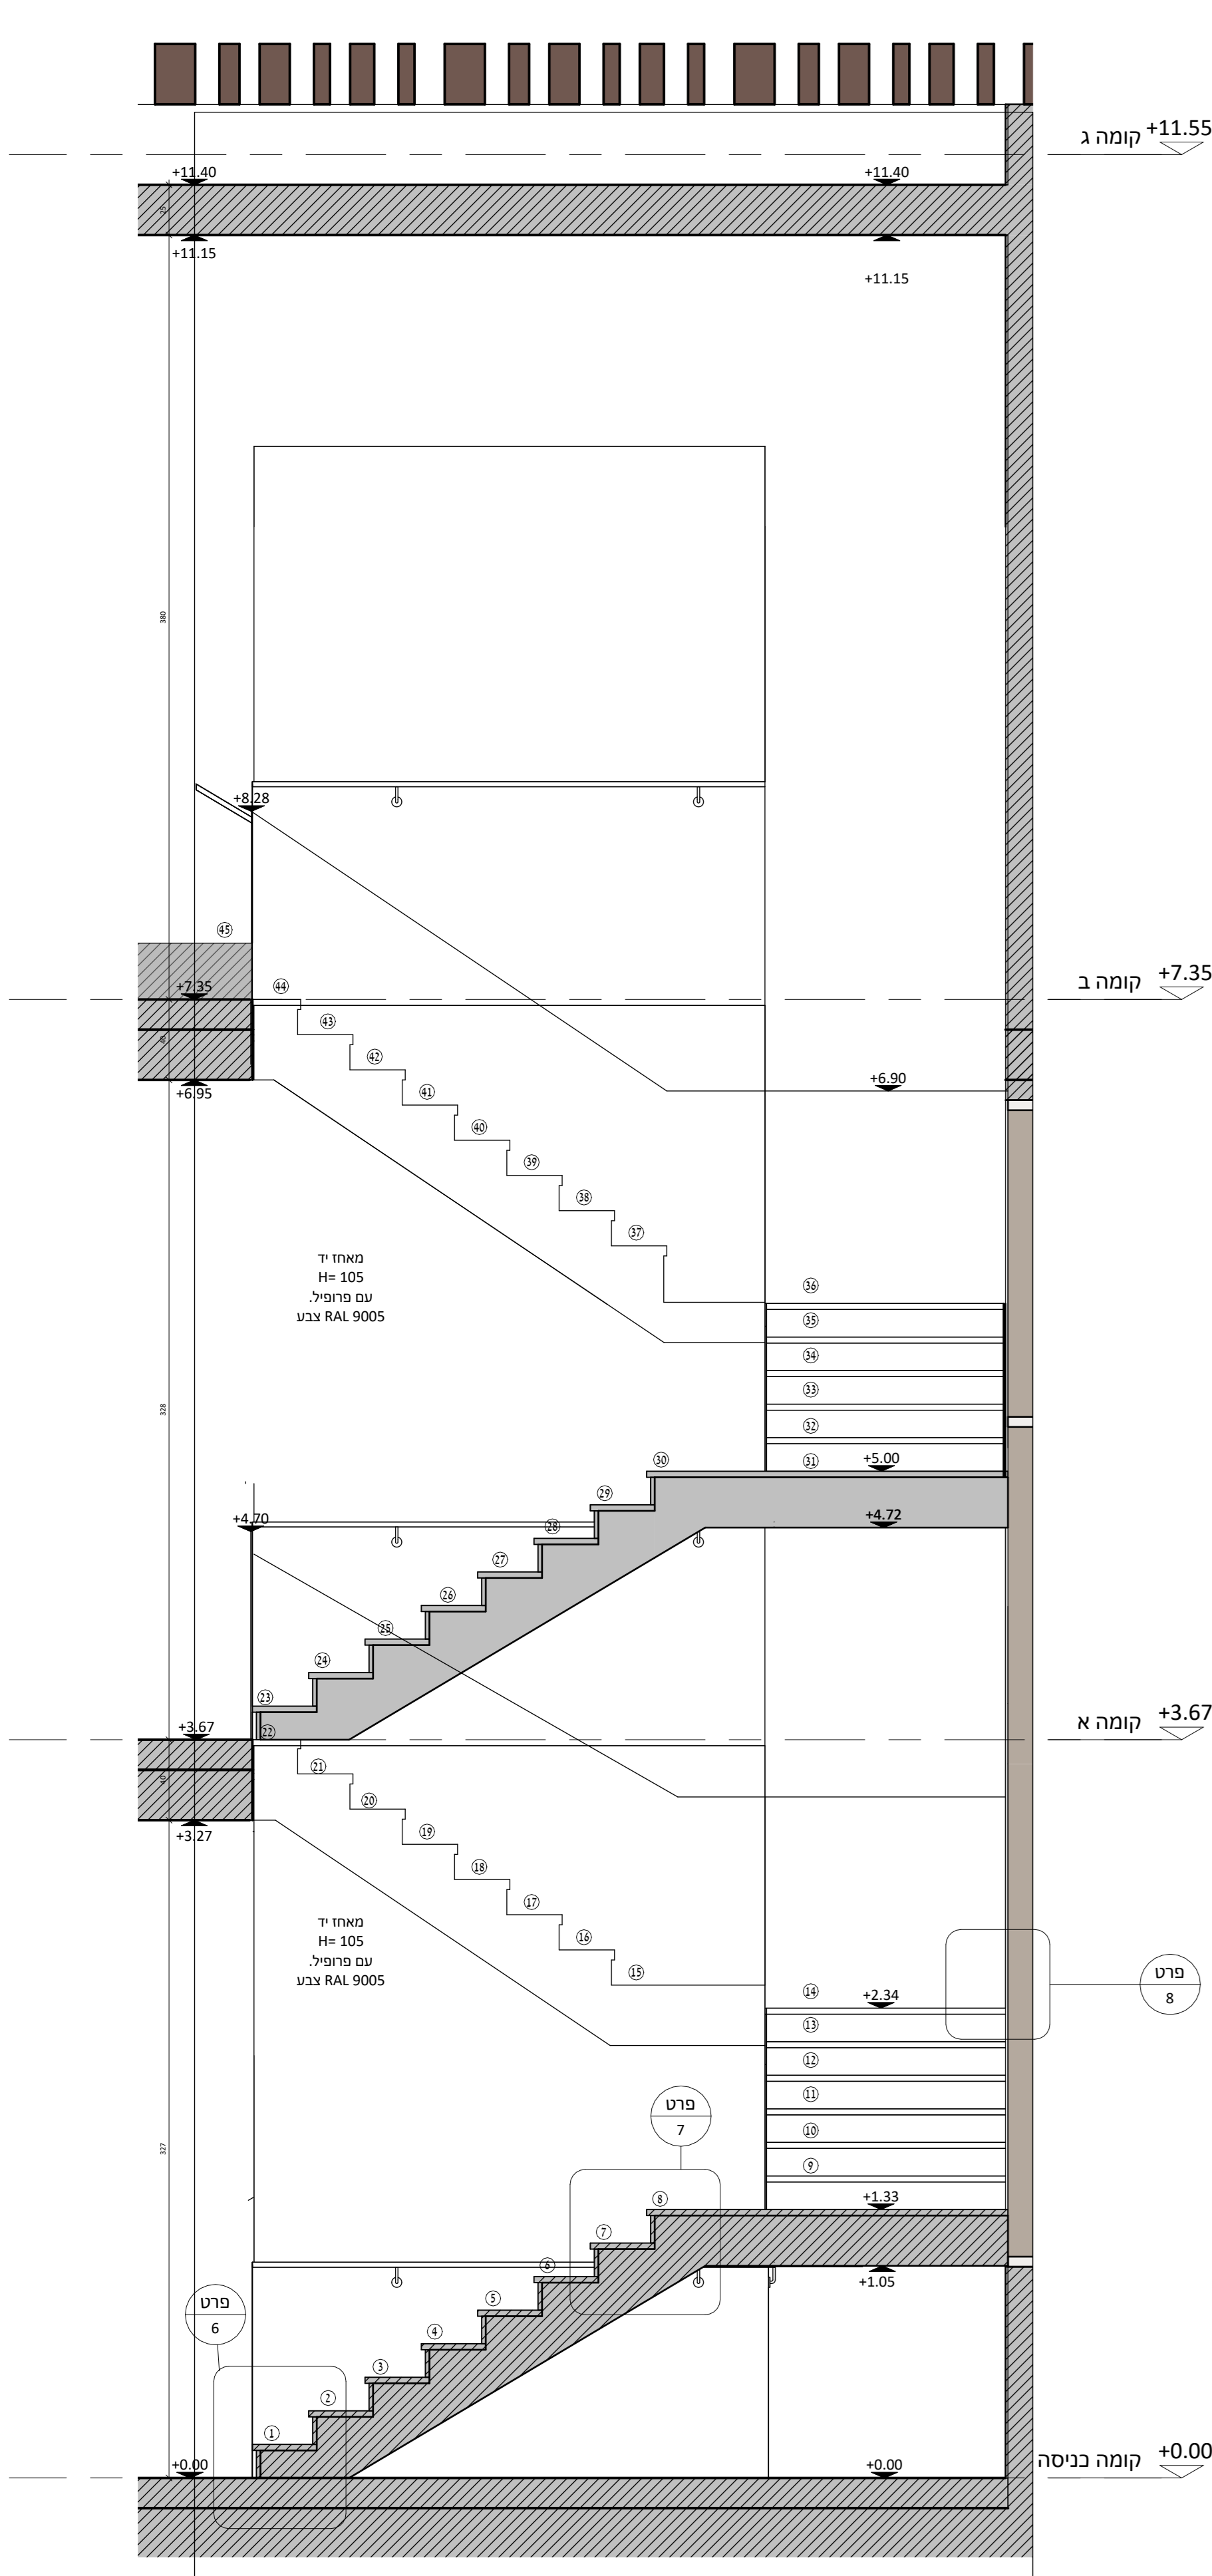


4 א-א
1:25

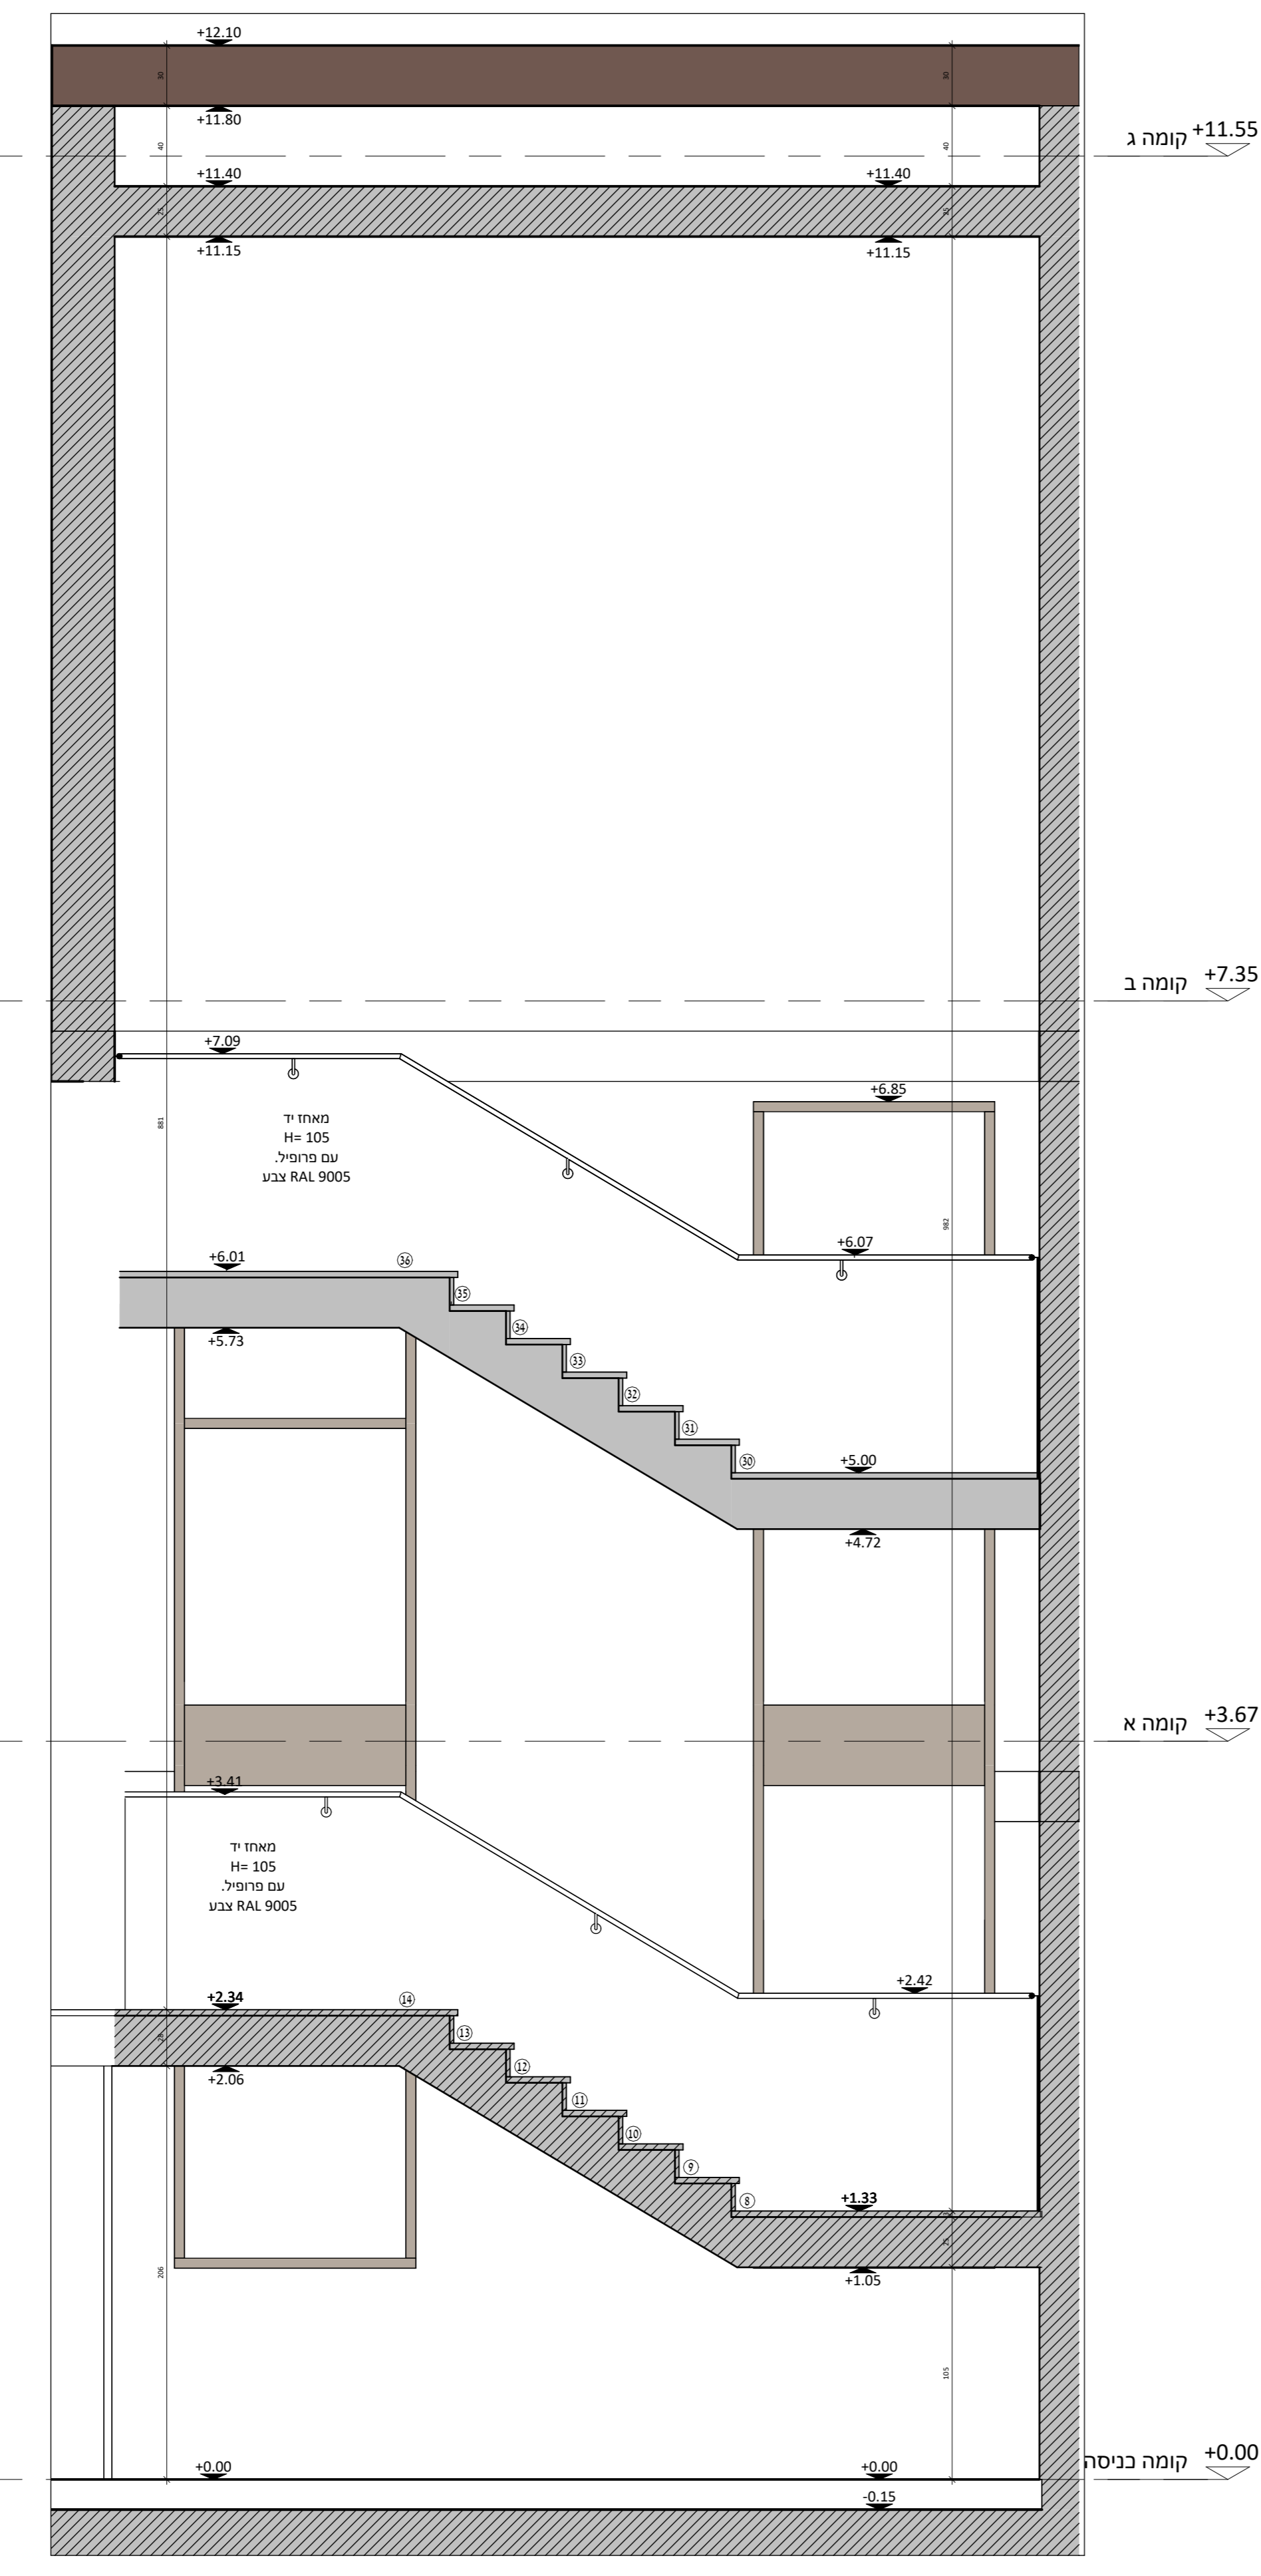


5 ב-ב
1:25

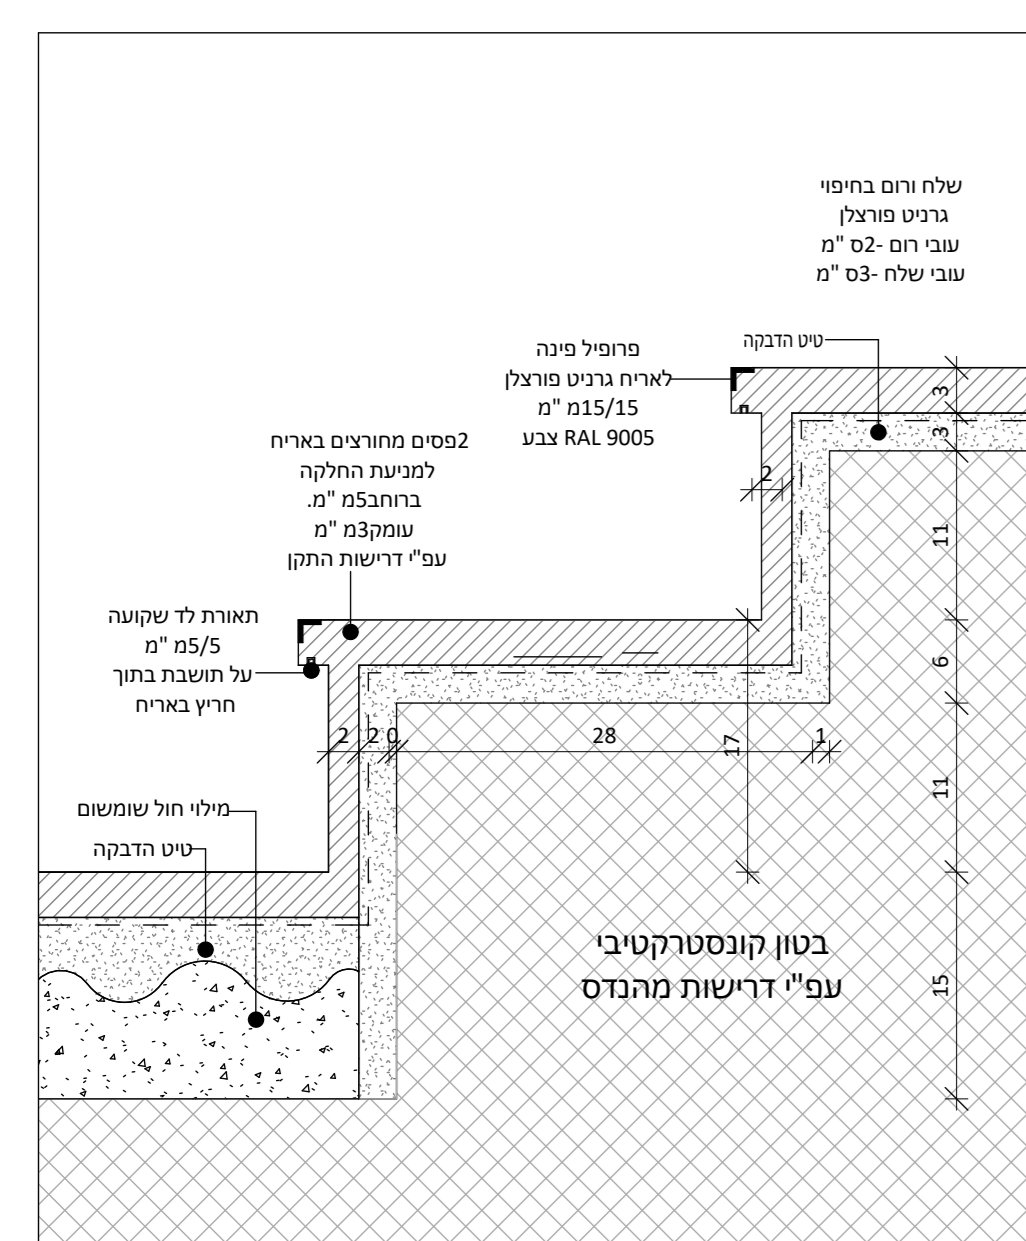


6 מדרגה ראשונה
1:5

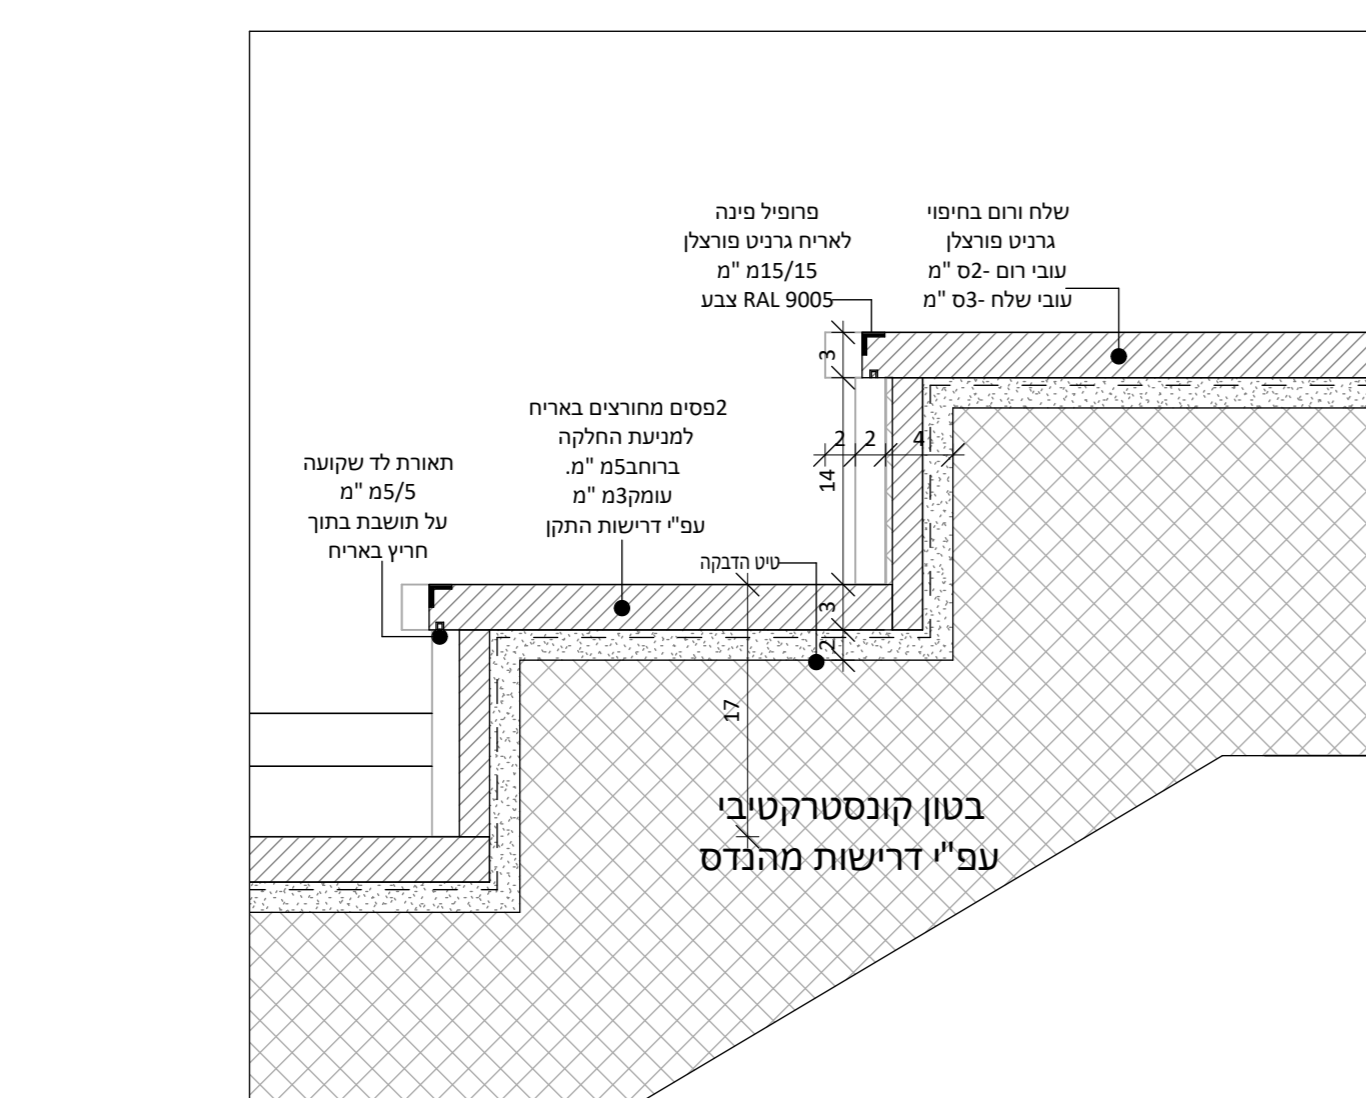


7 פודסט
1:5

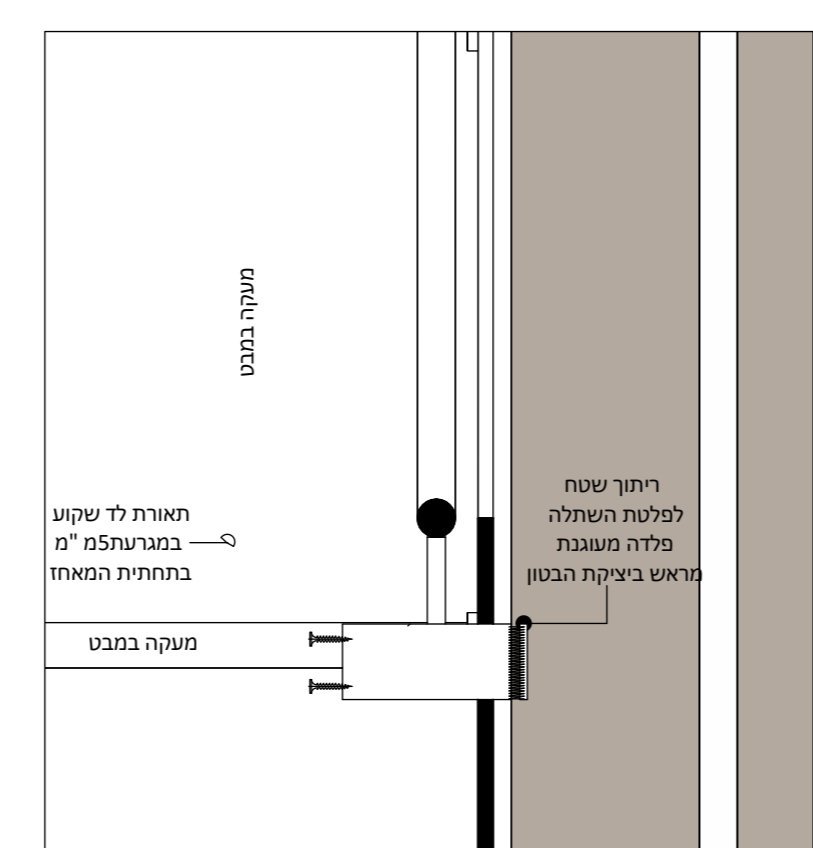


8 חיבור מעקה
1:5

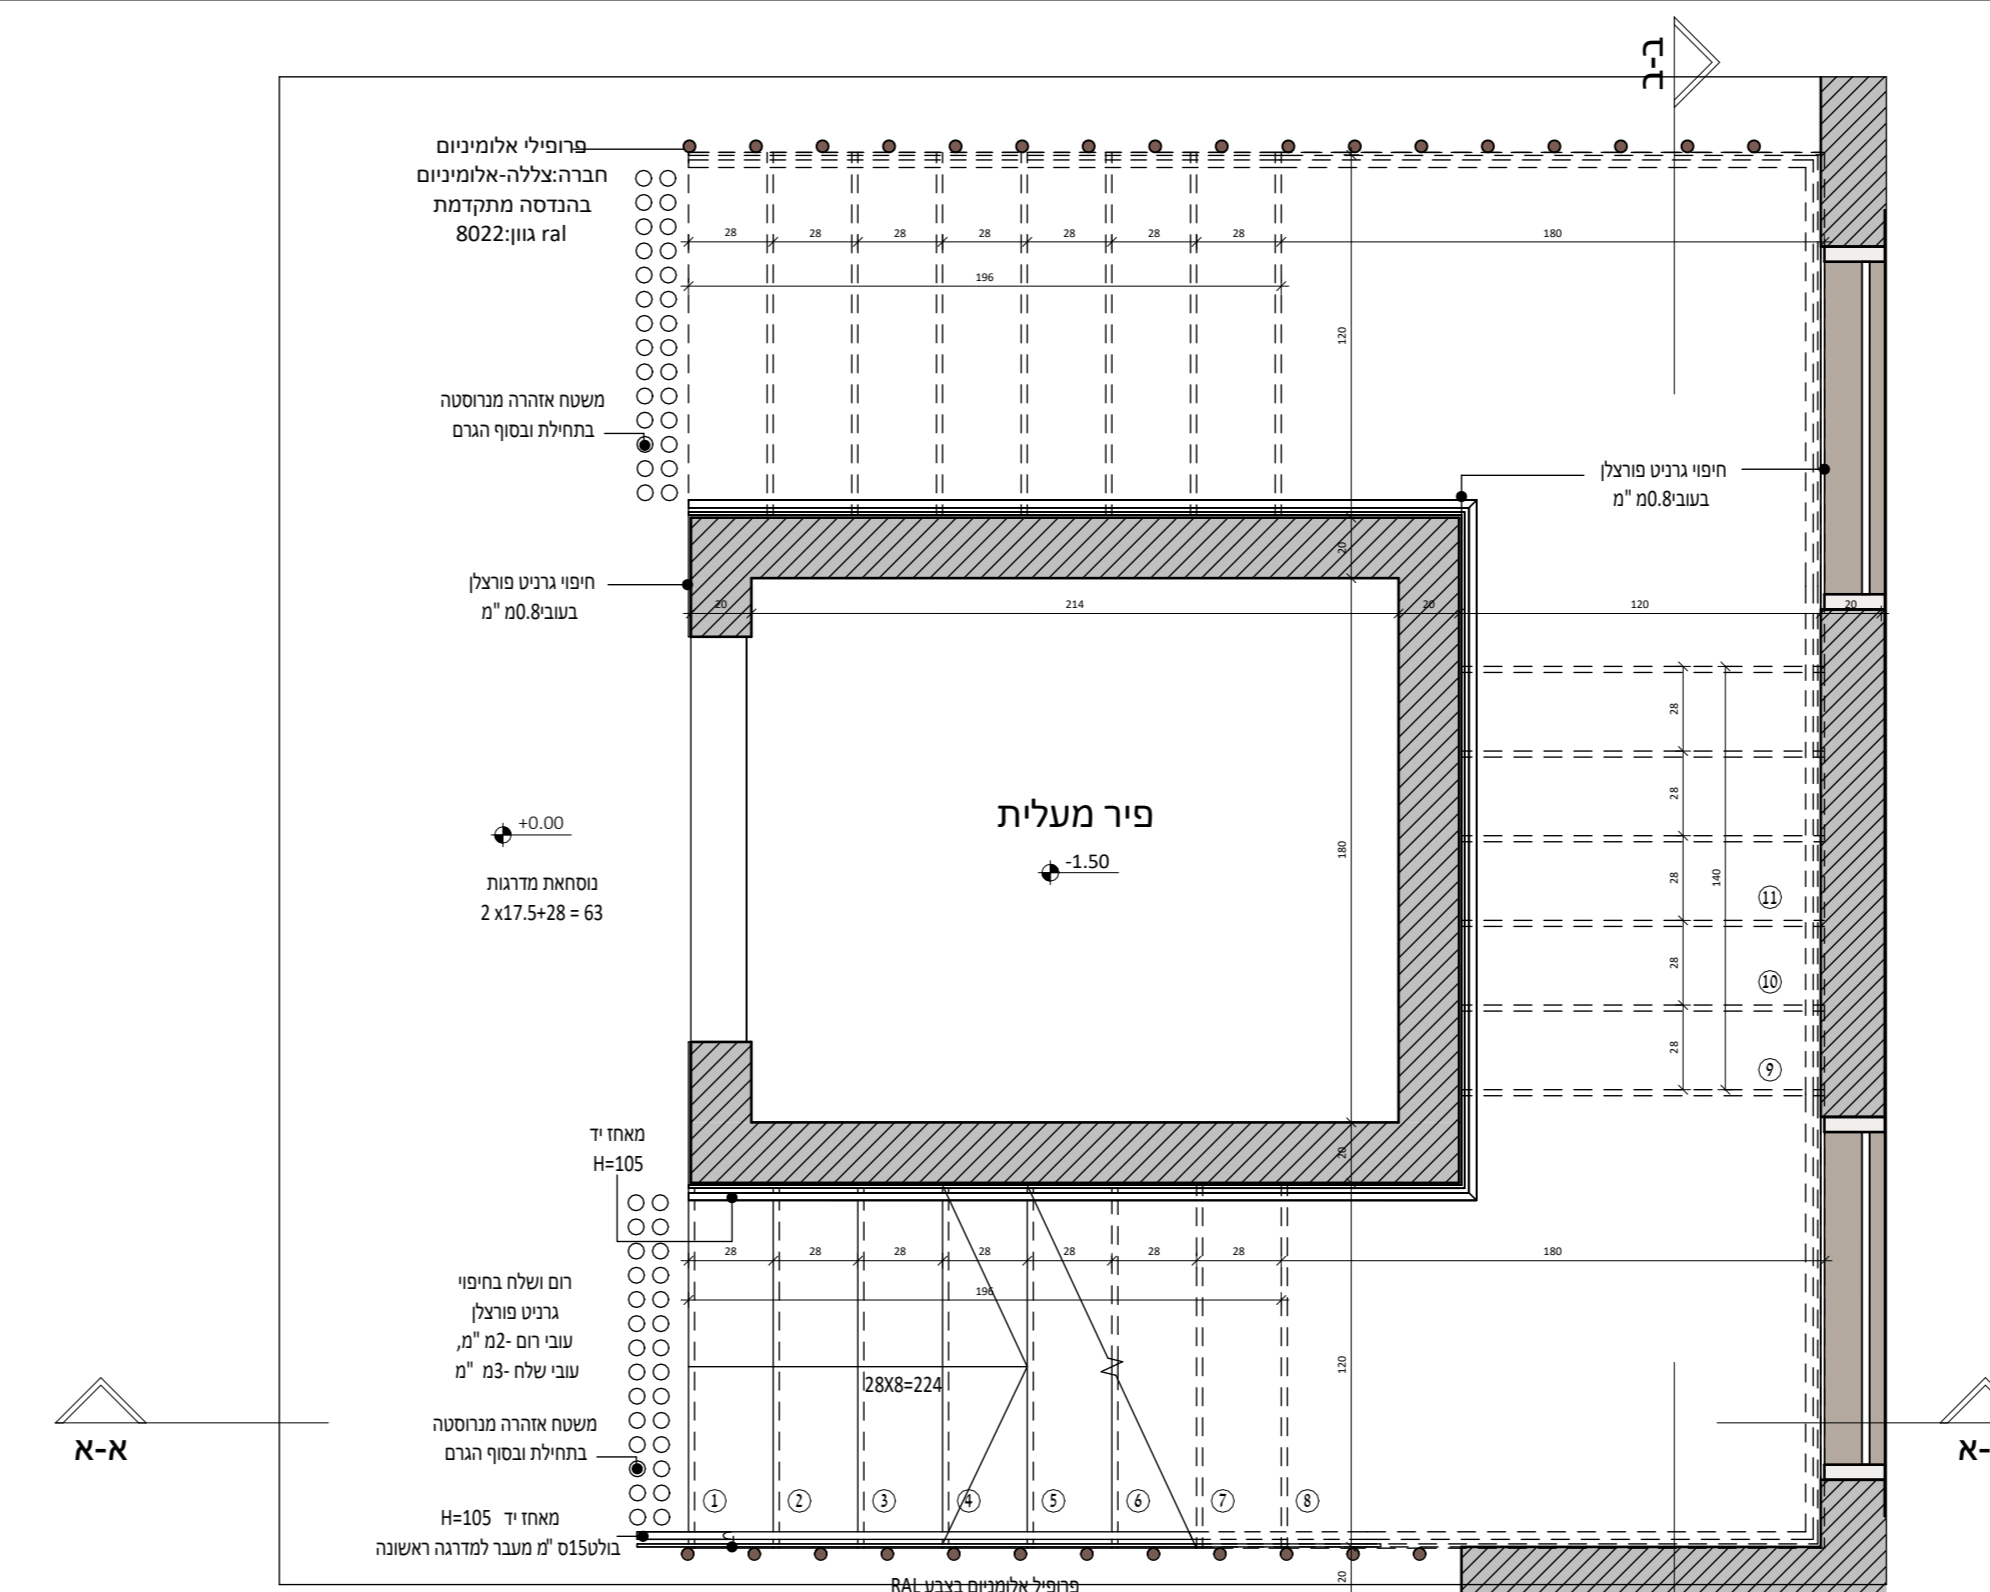

1 תוכנית מדרגות 00
1:25

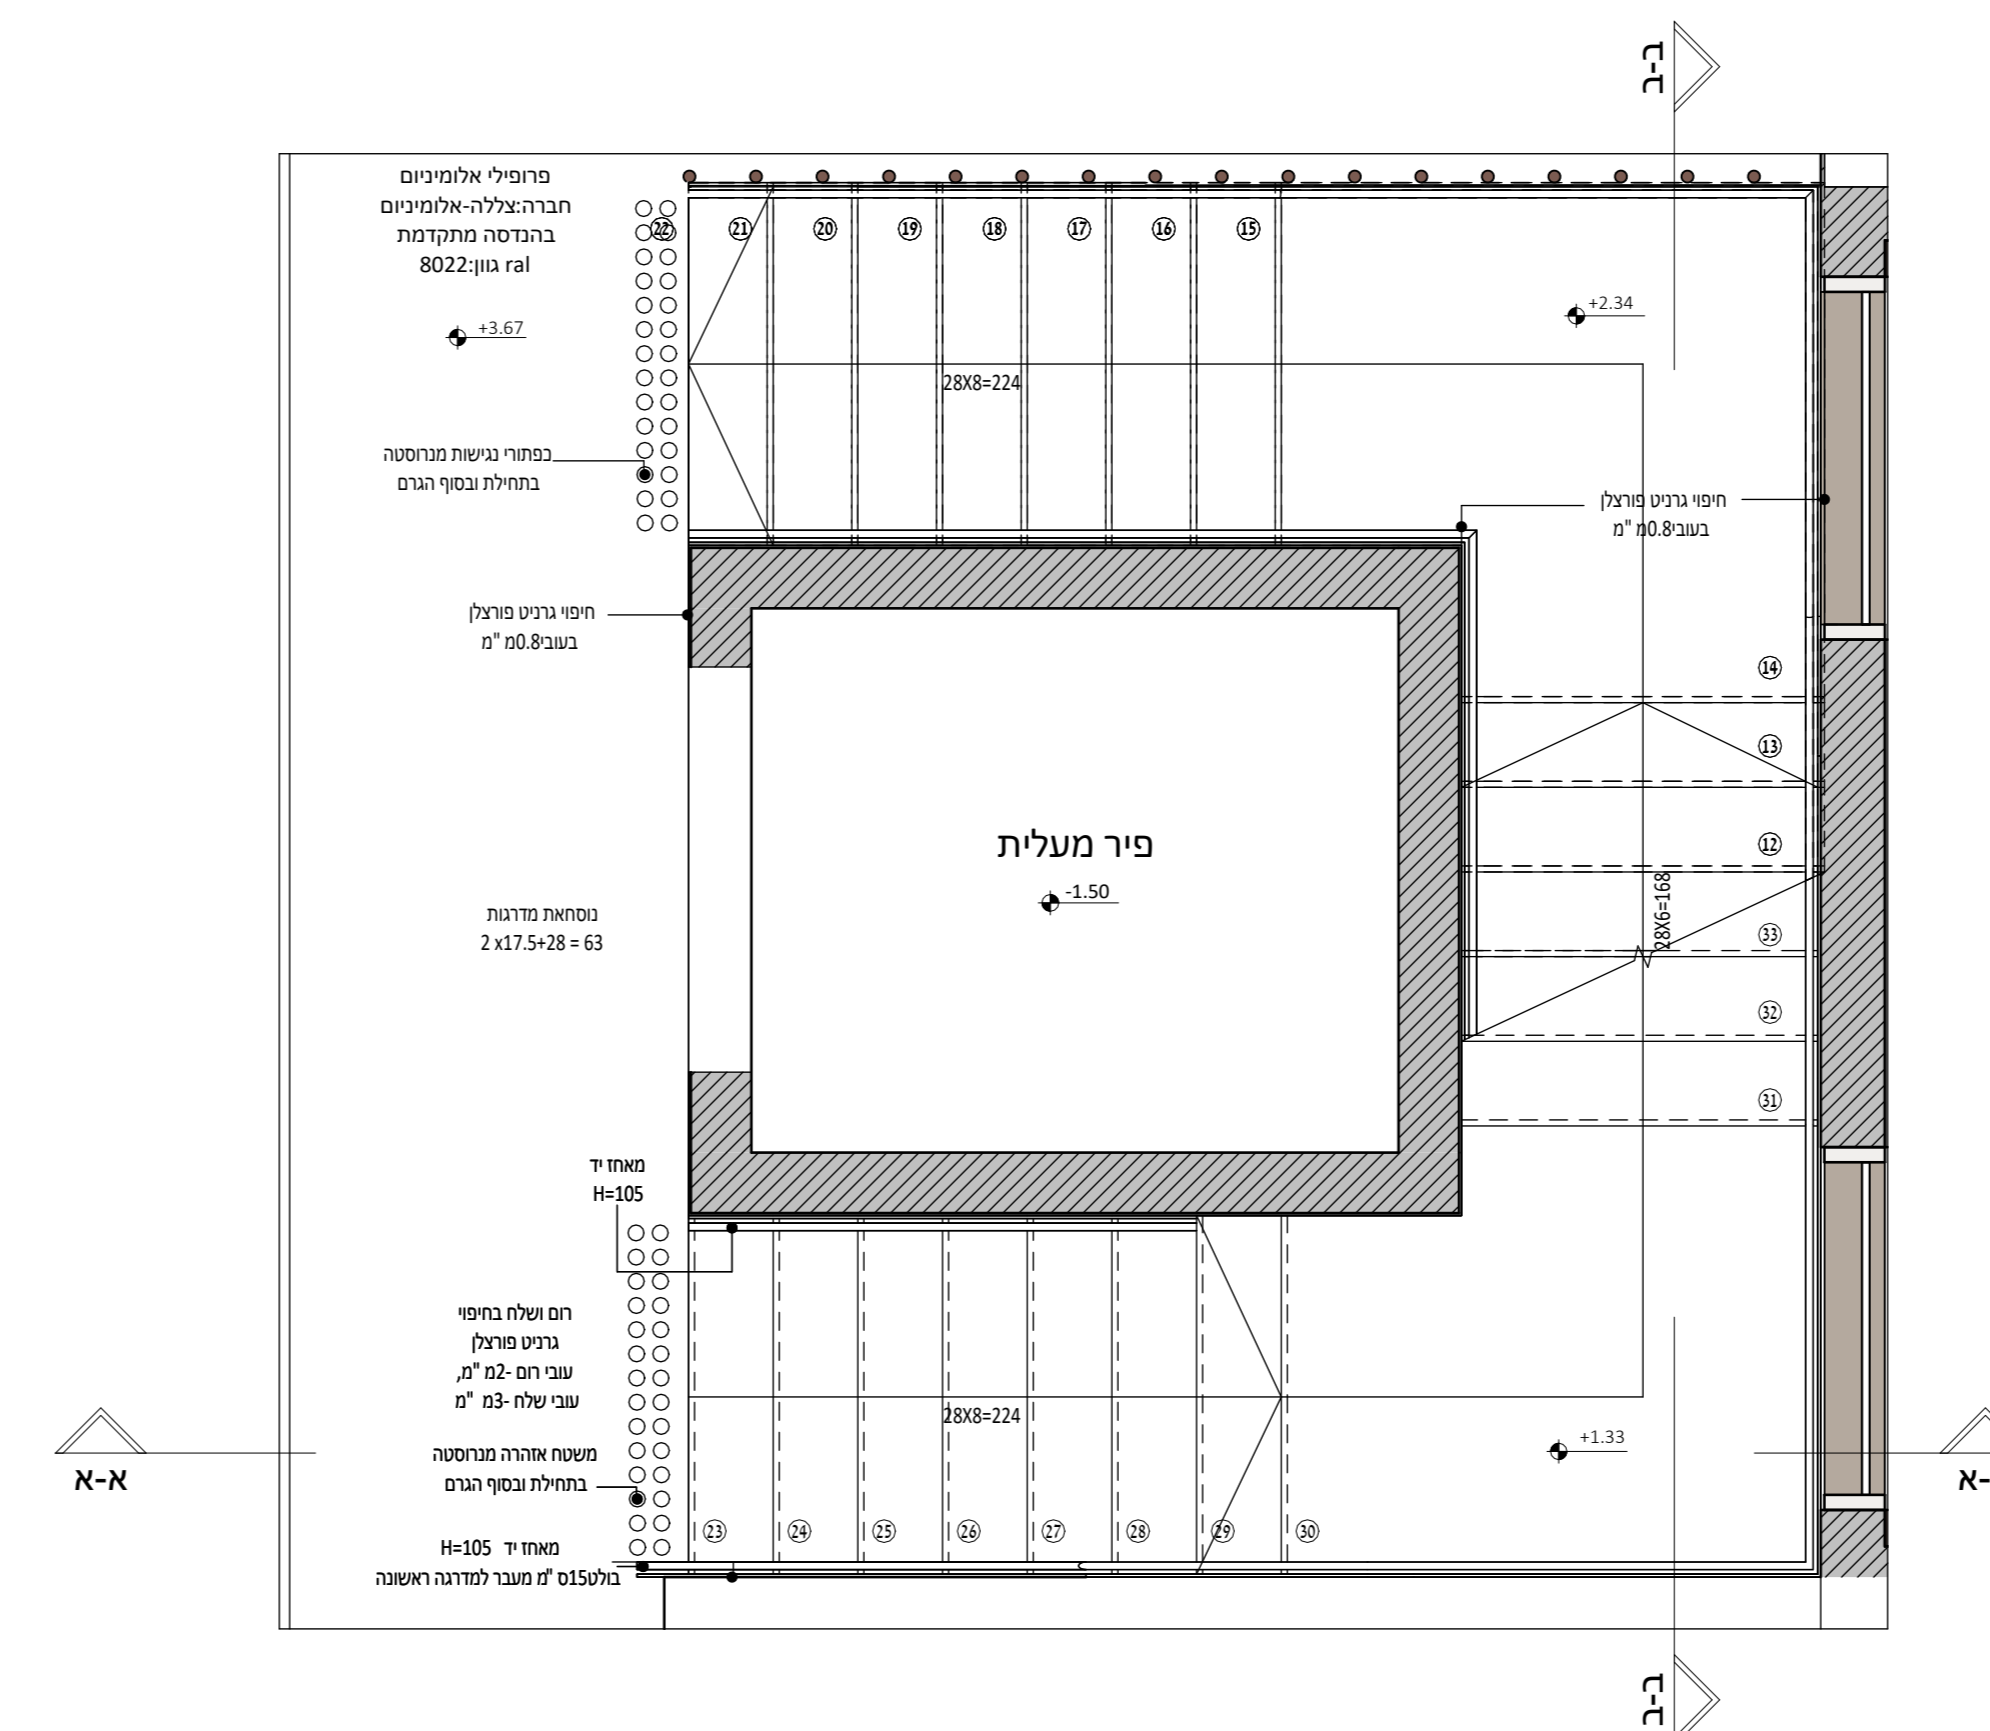

2 תוכנית מדרגות 01
1:25

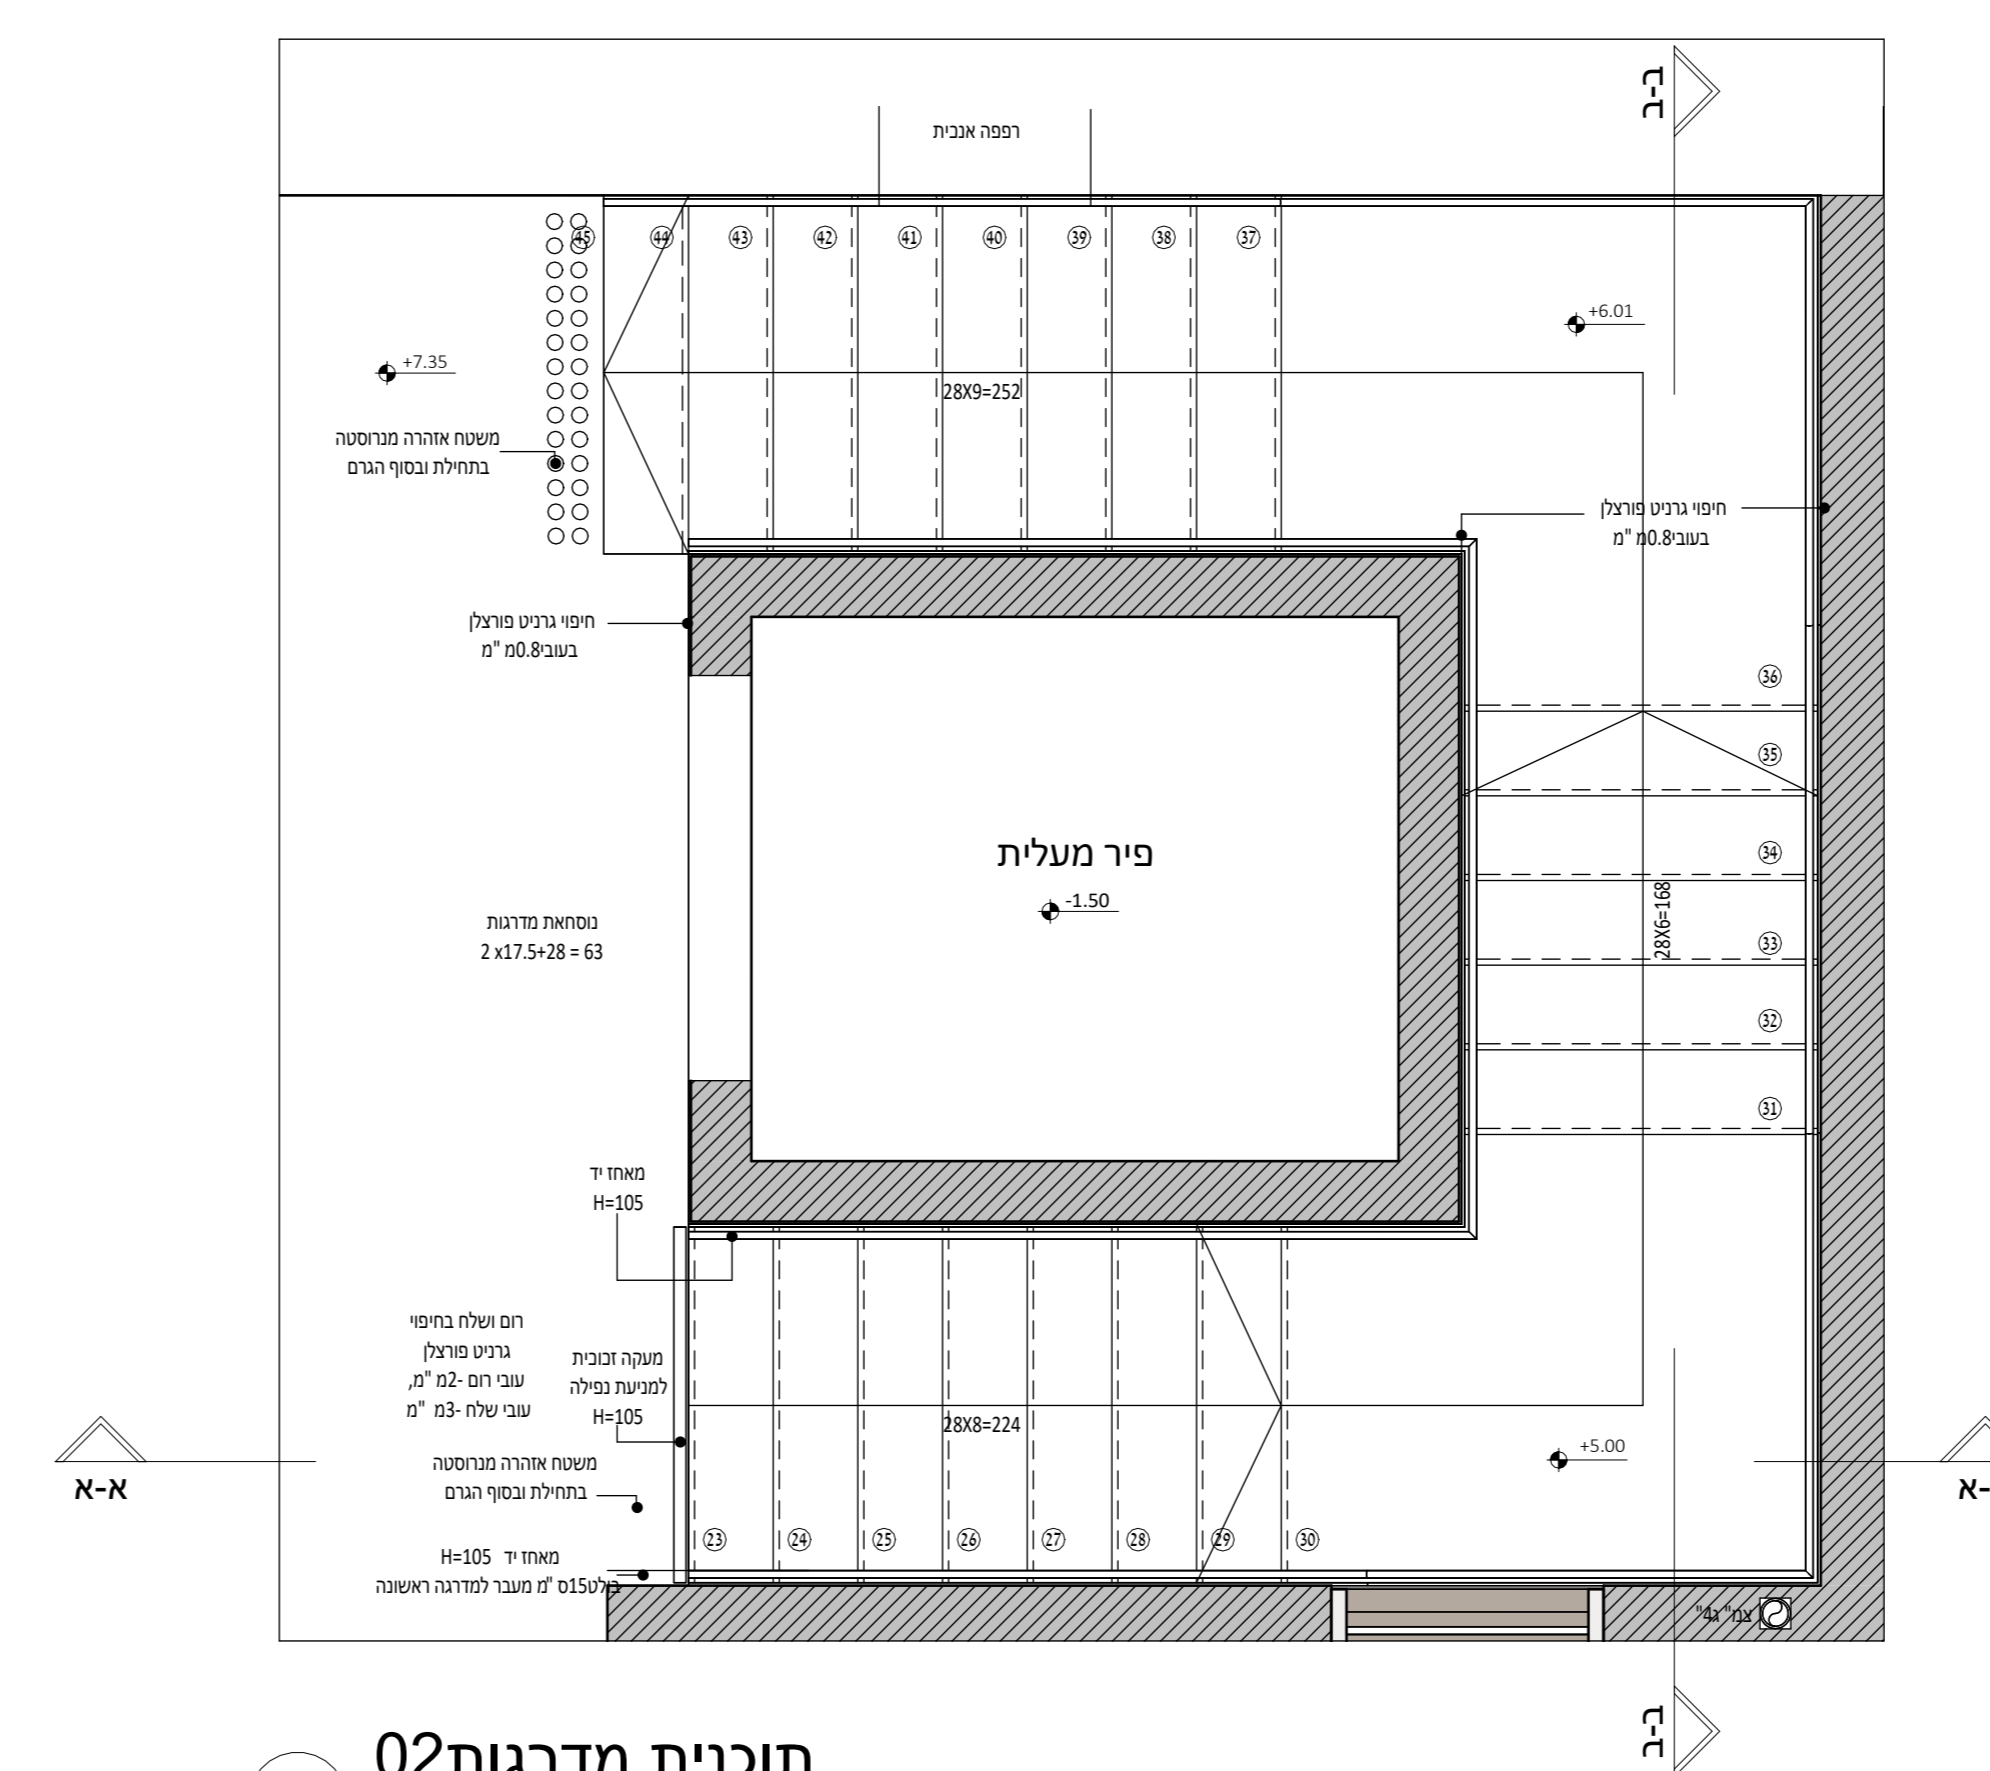

3 תוכנית מדרגות 02
1:25