



פרט מדרגה ראשונה 1
1:5

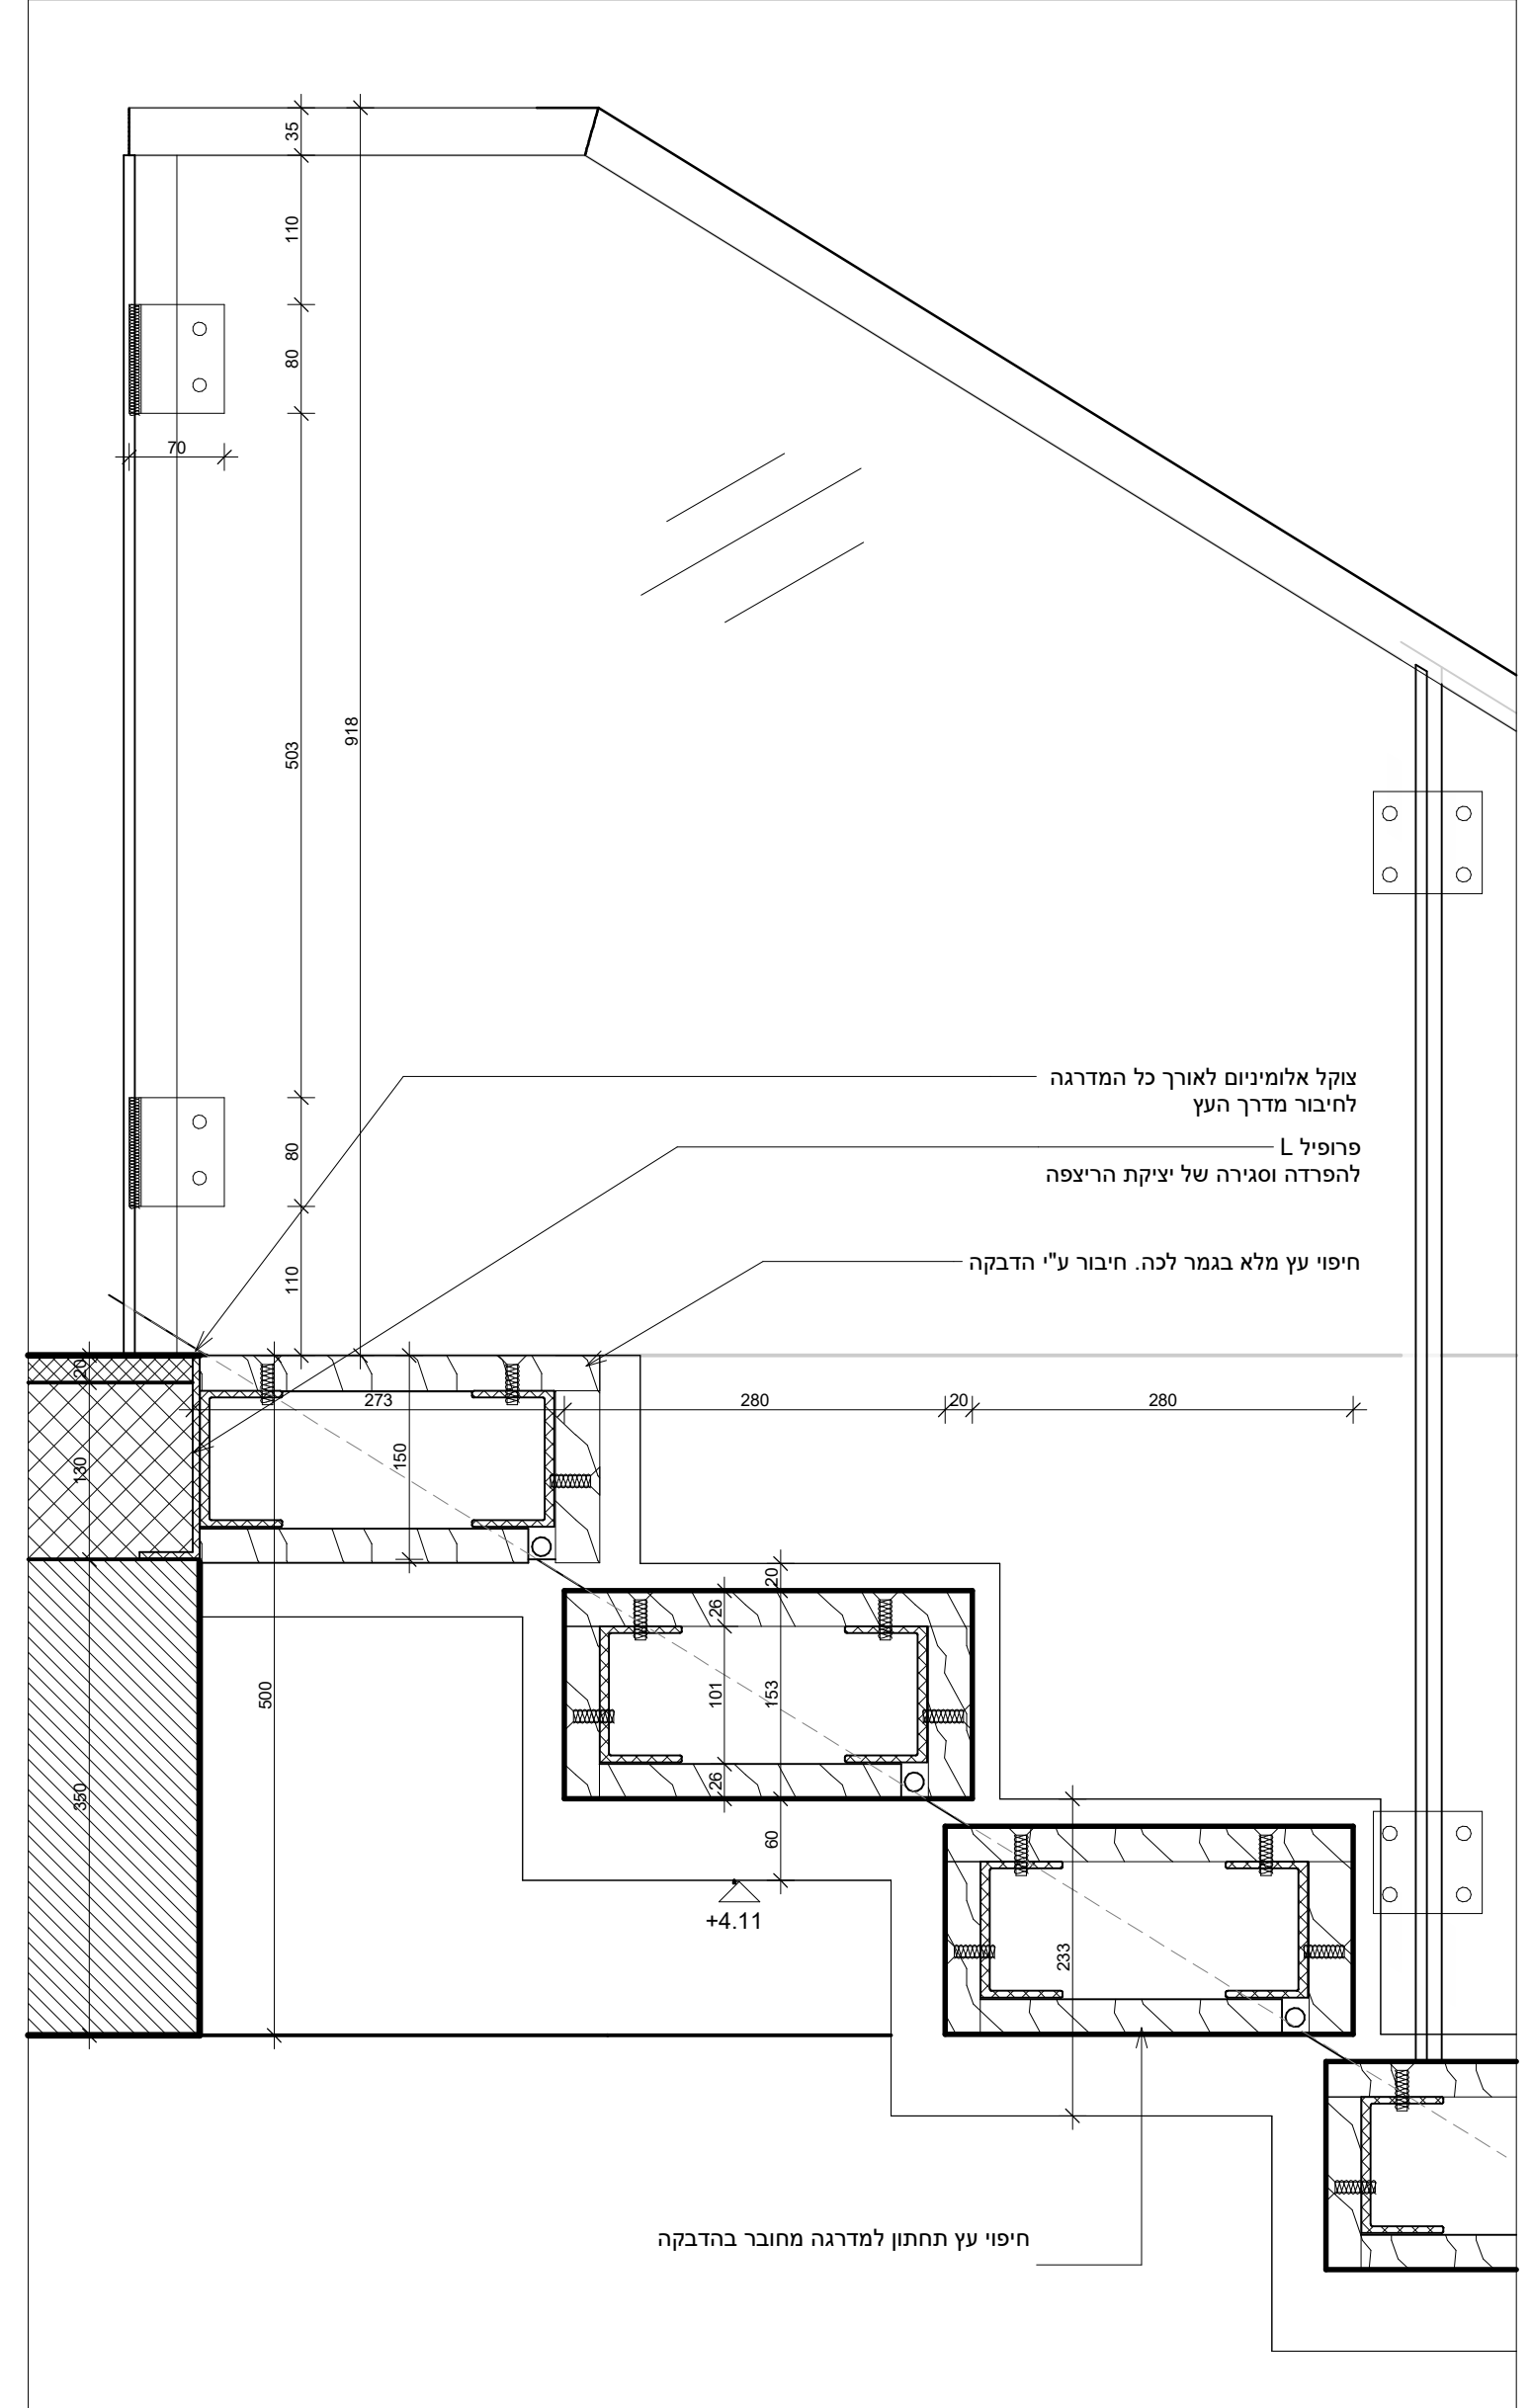

פרט מדרגה אחרונה 2
1:5

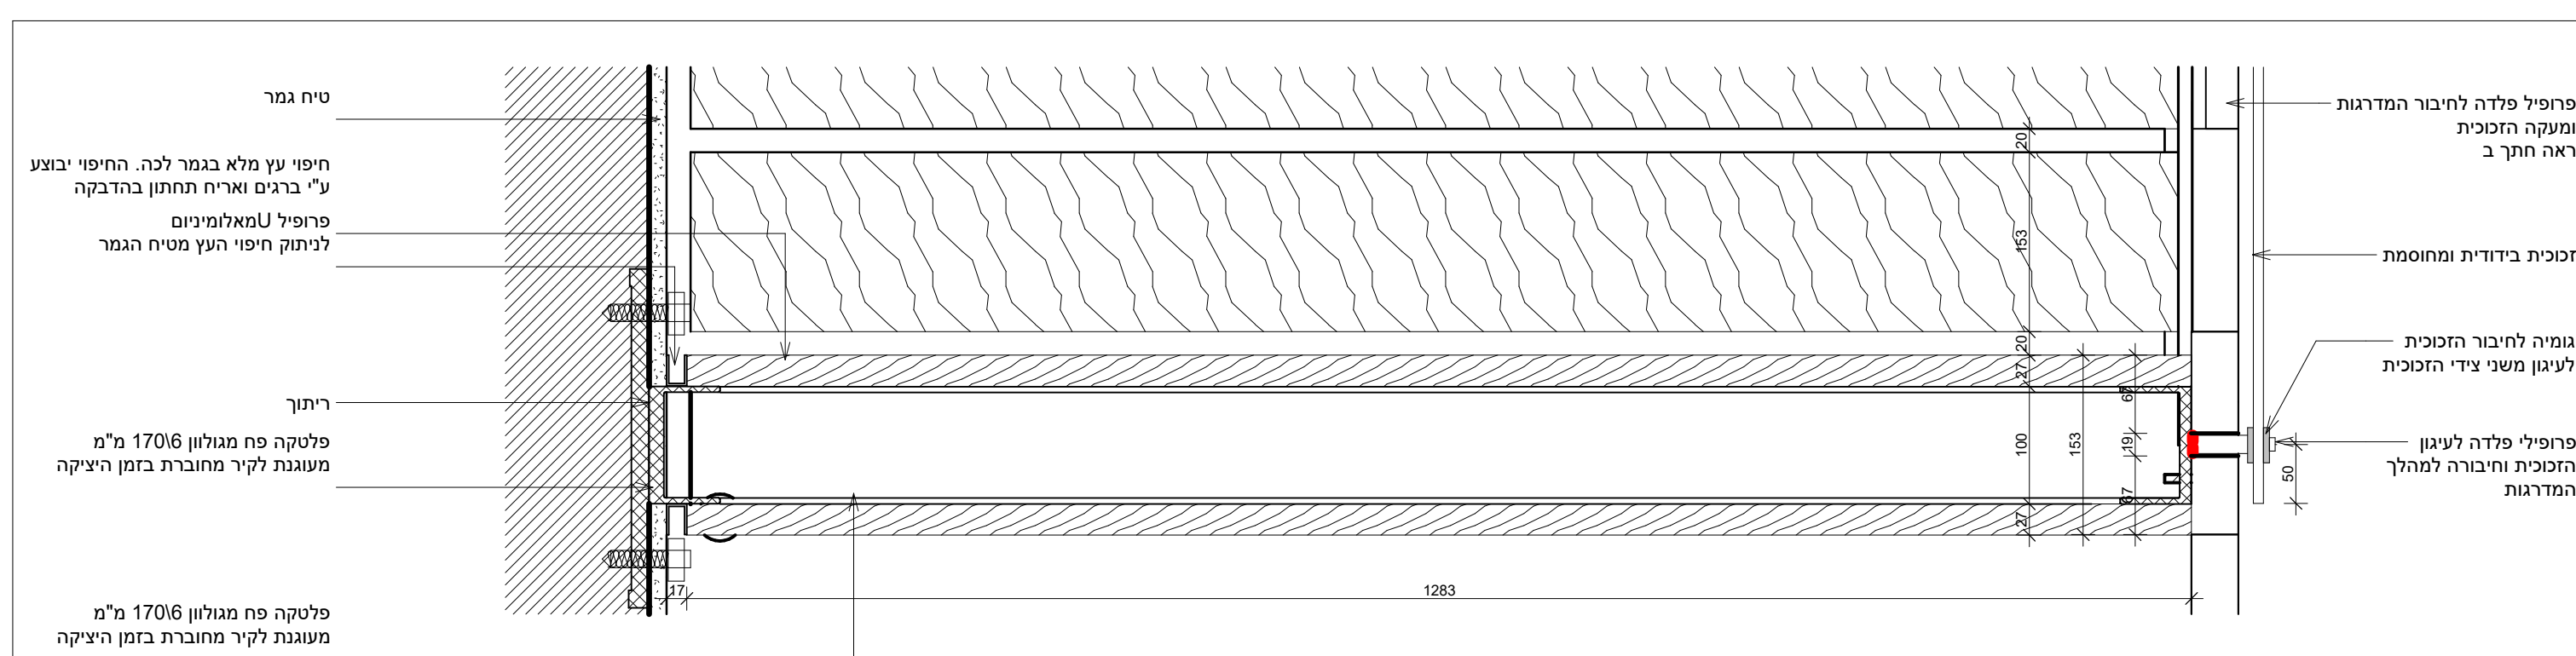

פרט מדרגה בודדת - חיבור לקיר 3
1:5