חתך א-א קנ"מ 1:10
פרט חיבור אדמת גן- אבן גן - ריצוף וקיר תומך קיים

adasmis

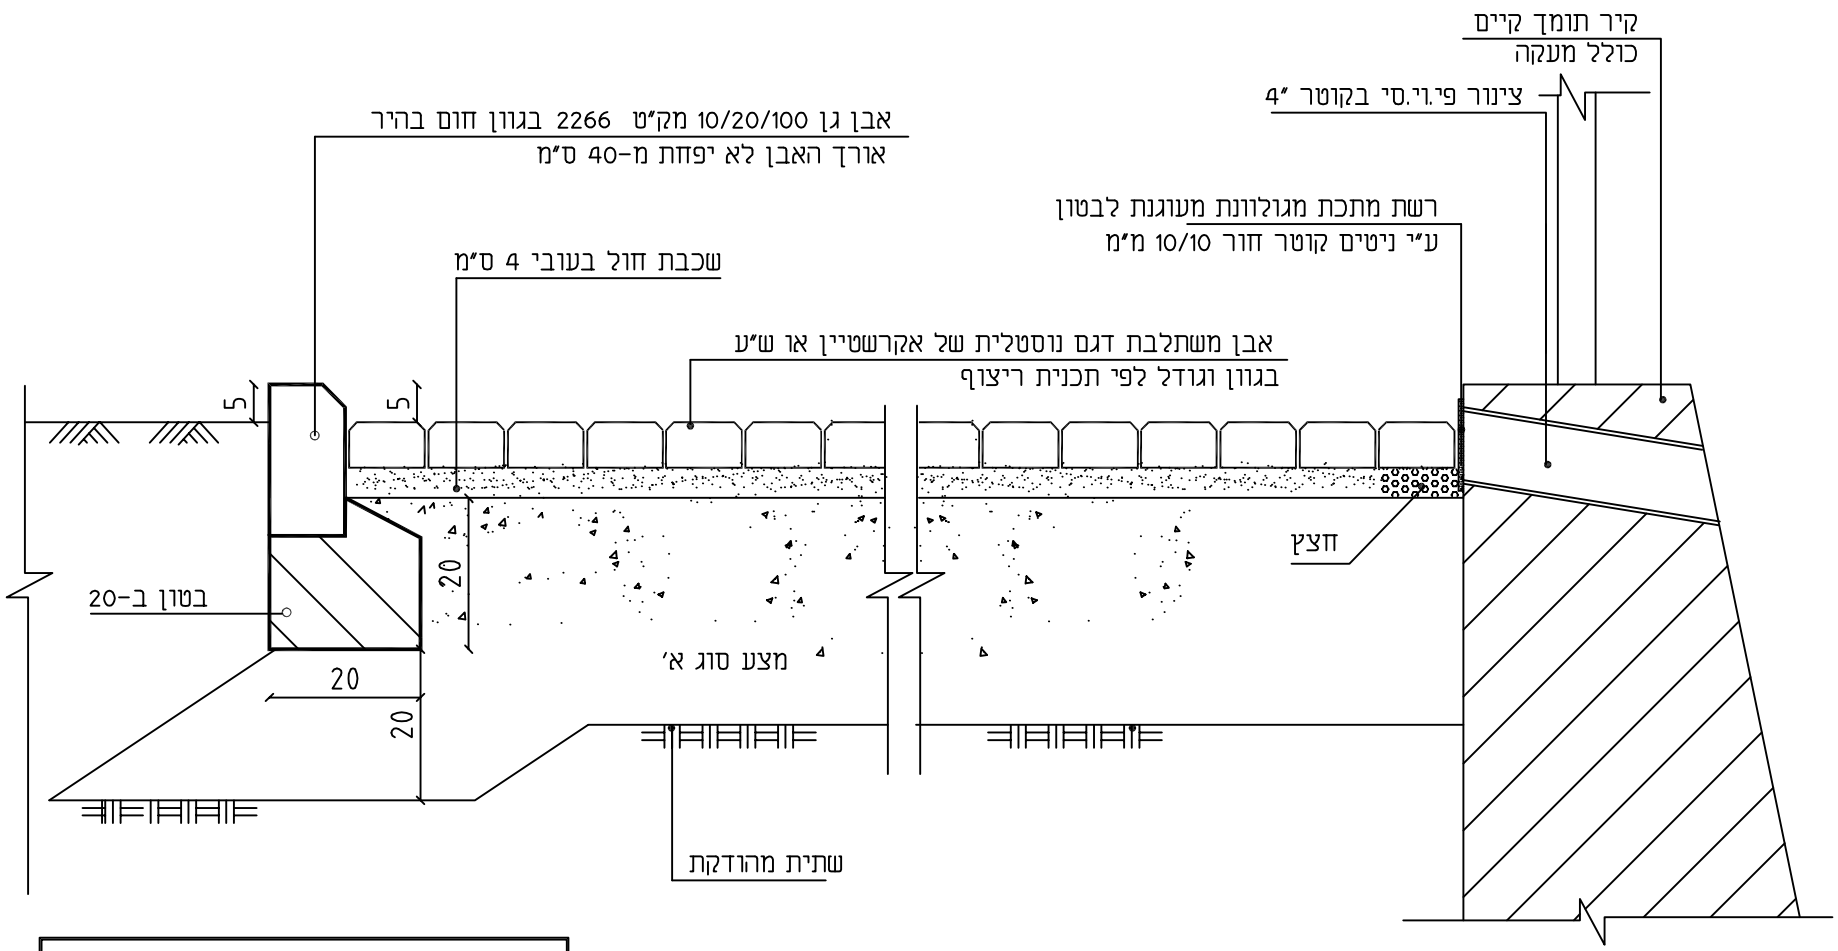

אפרת מאירי - אדריכלית
שרותי שרטוט - אדריכלי
050-9847484 / 04-9848454
Email : effimeiri@yahoo.com