



מערכת אזורי סיטן למרחב מוגן דירתי-מב"ד מצב סיטן

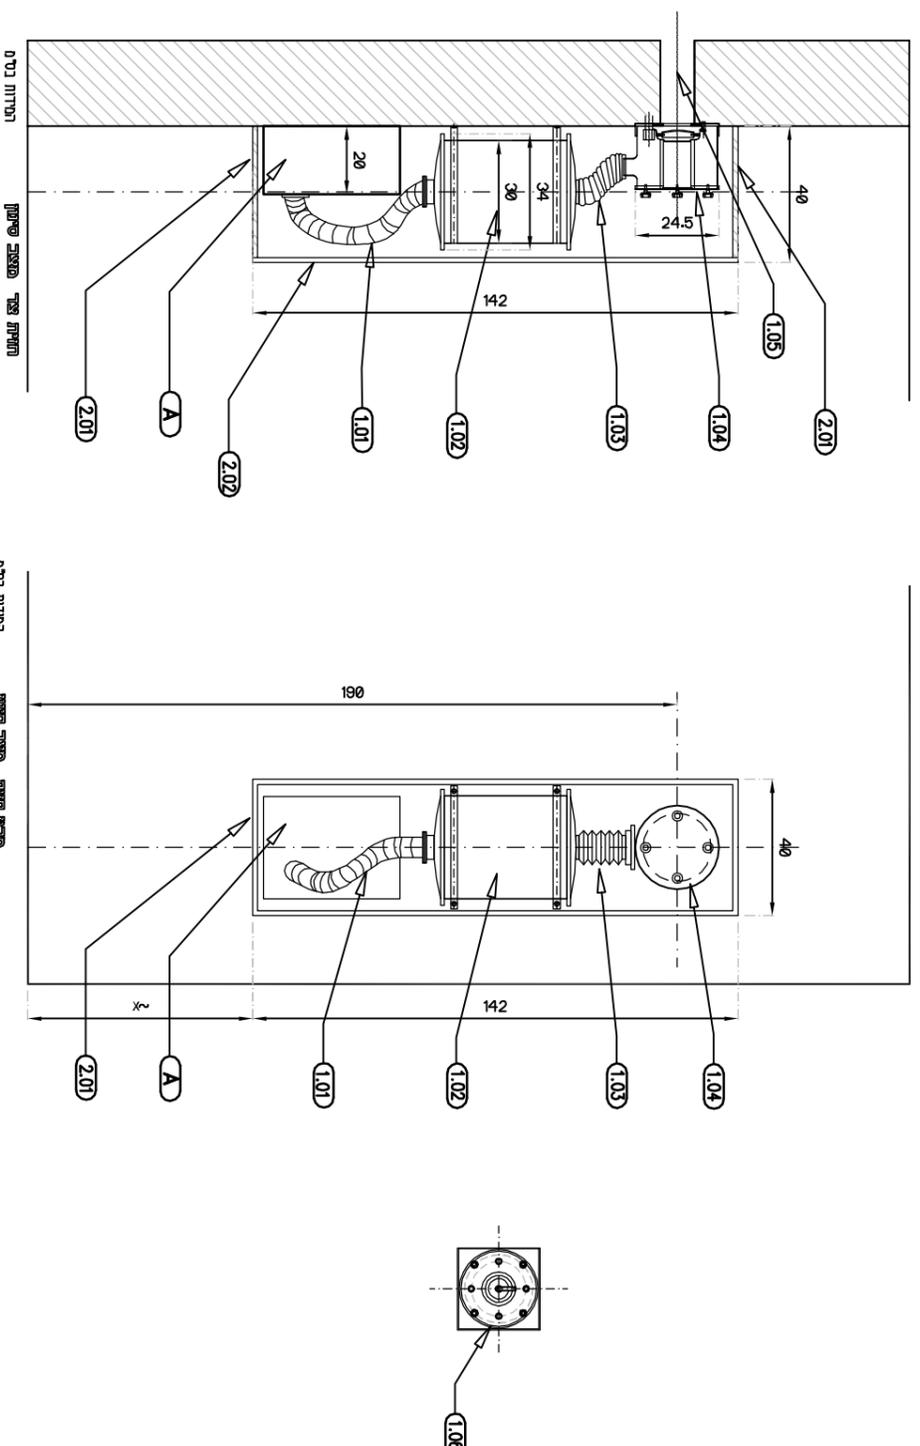

- ▲ מערכת פיקוד פטוח 2 וולט
- 1.01 צינור נטרטור 2" עם מחבר נליון וחמתון
- 1.02 סטן אב"כ SF36 קוטר 34"
- 1.03 צינור גומי גמיש עם מחבר
- 1.04 שסתום הדף וניסית אזורי דוגם 36 ESF
- 1.05 צינור אזורי מס"ד 4"
- 1.06 שסתום שחרור לחץ הדף ESF/ESH/ESH עם צינור אור
- 2.01 ארון נגן להגנה ומסחור מערכת סיטן
- 2.02 דלת ארון אטימה פתוחה נ"י צידי צד

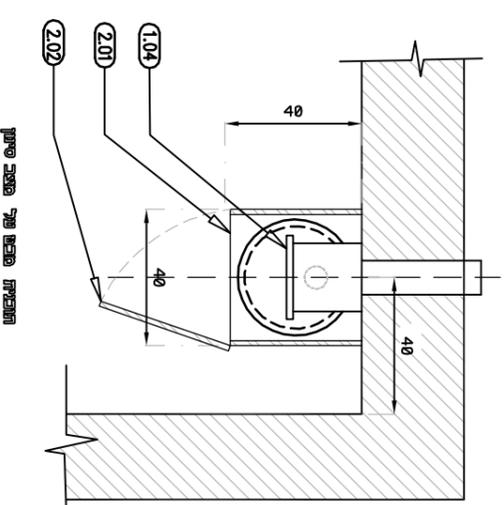

תמונת פנים של פתח סיטן