
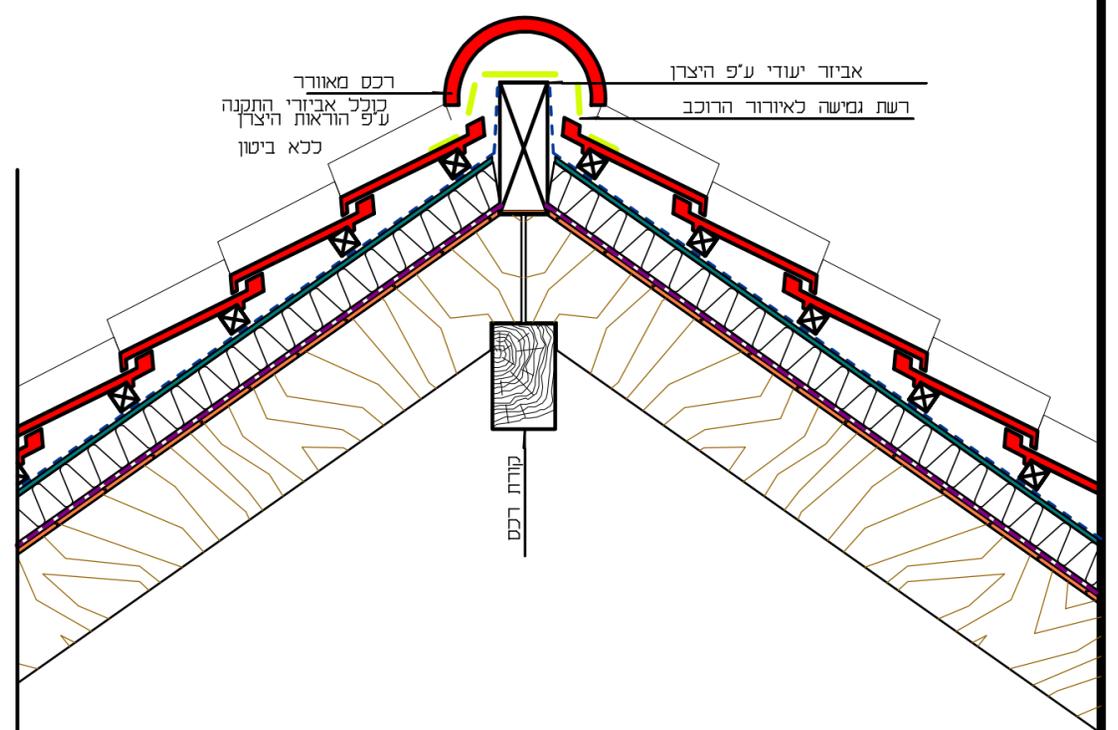


פרט A-A

חוט

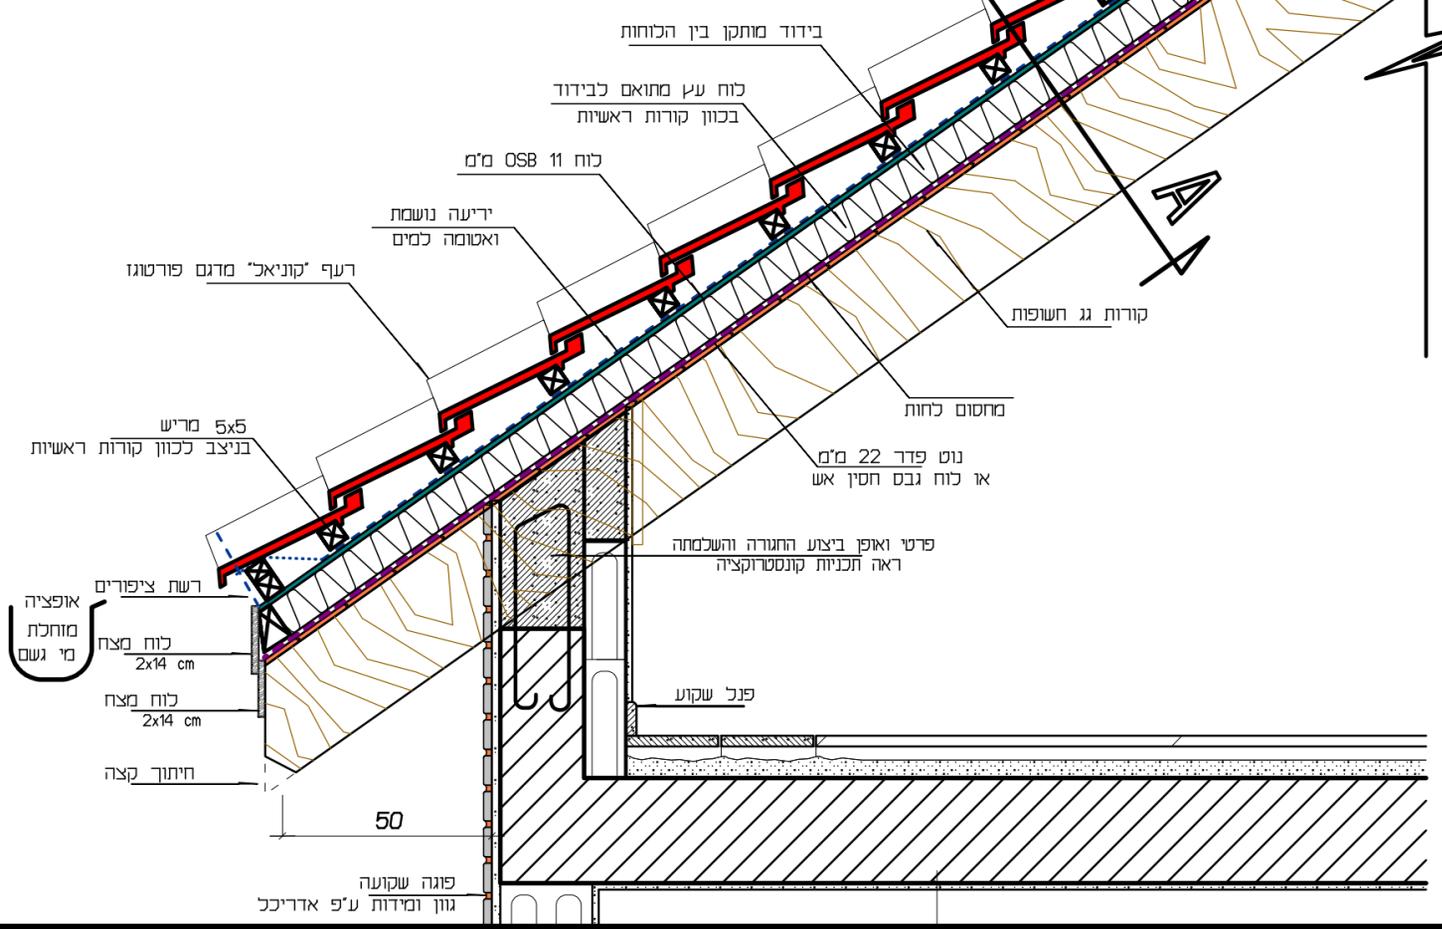

פרט רכס גג מאוורר

אילן דרור  
 אדריכלות ועיצוב  
 052-3601207  
 האורנים 11 כפר שמריהו

