
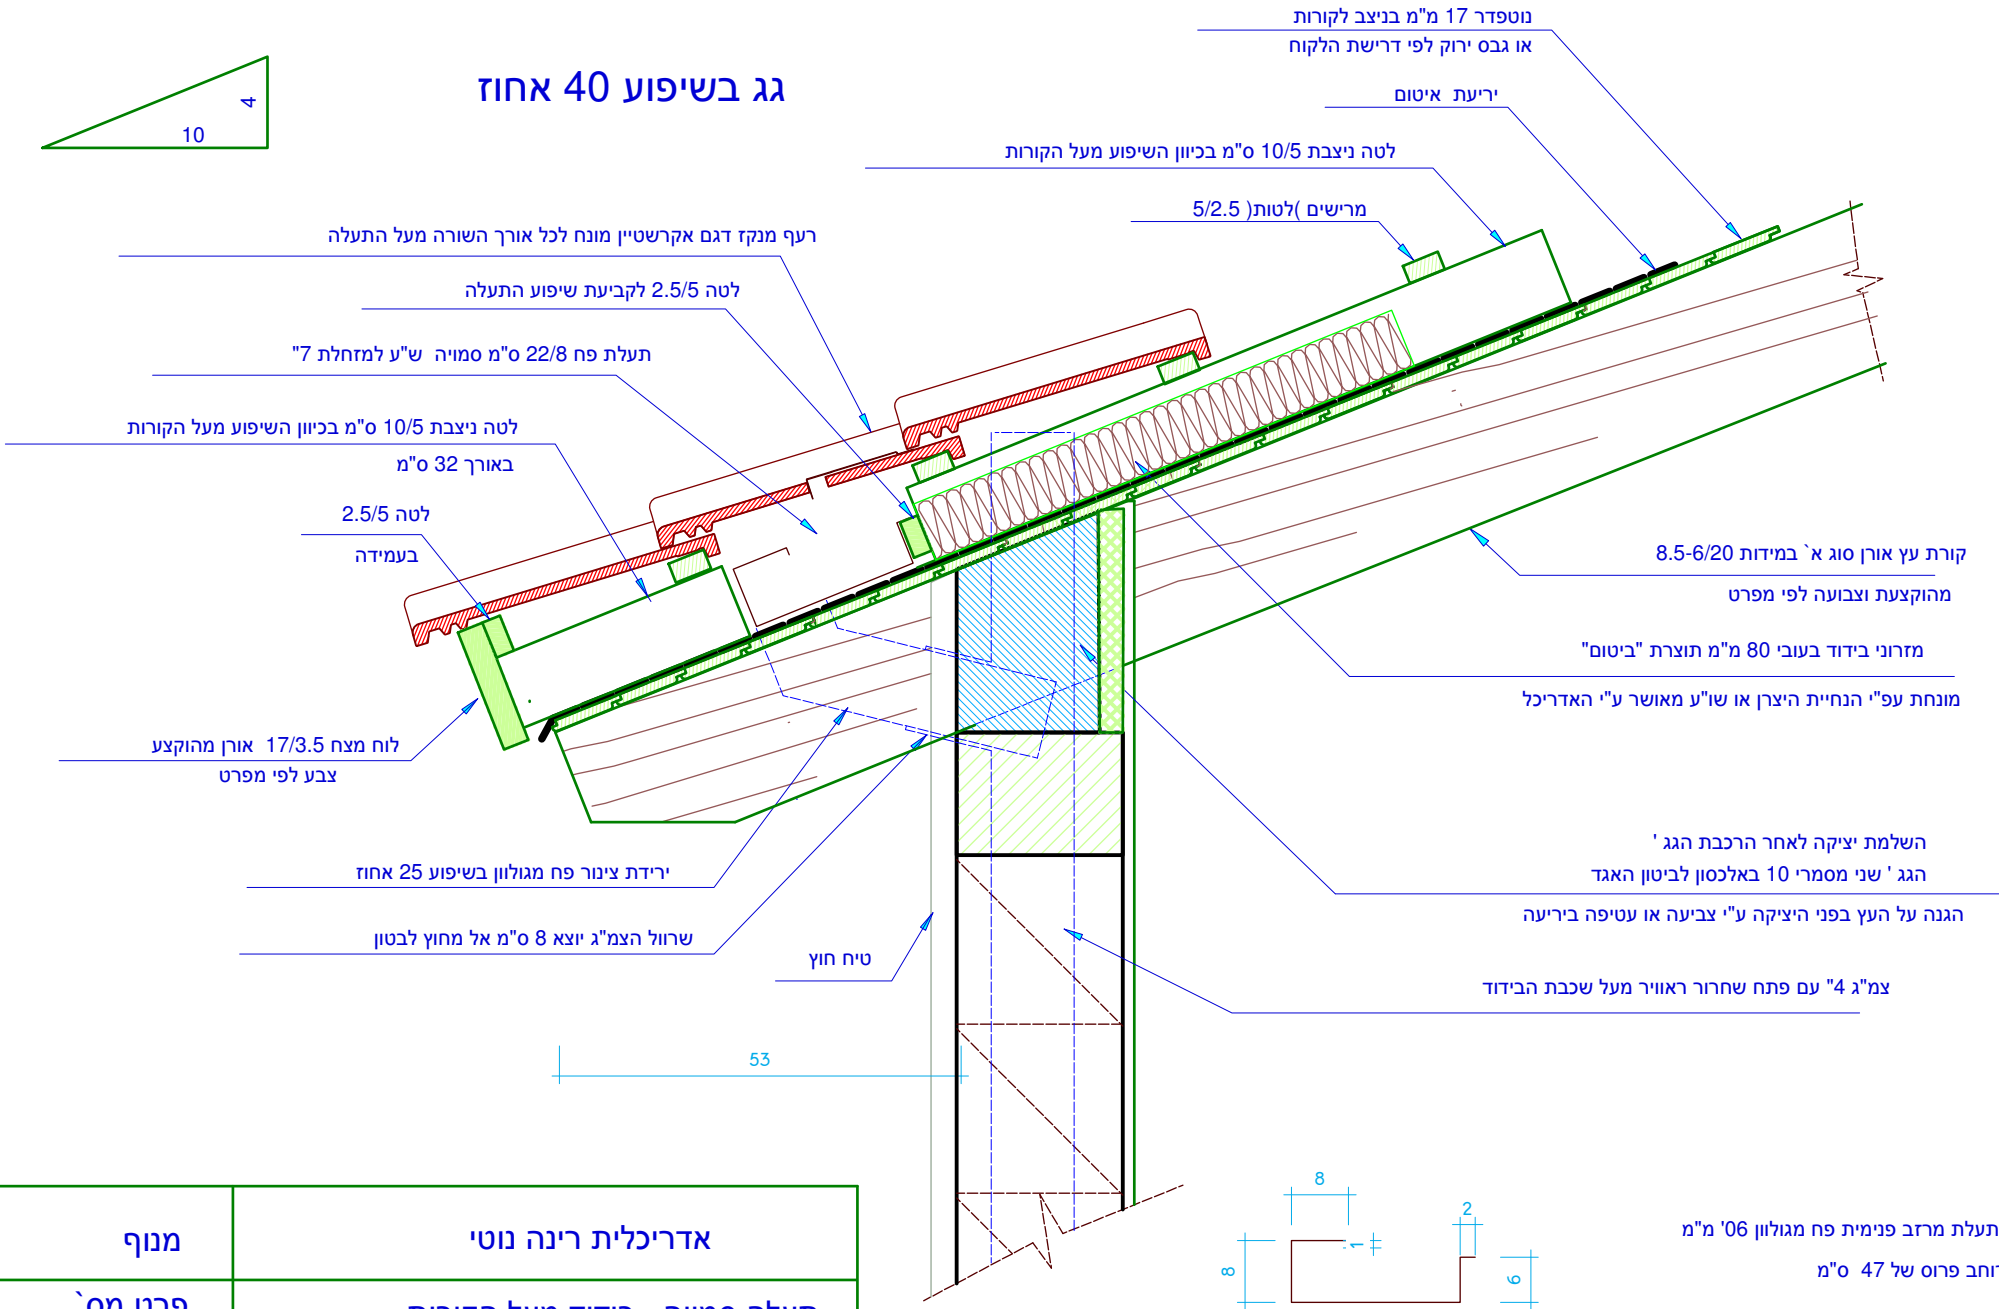


גג בשיפוע 40 אחוז

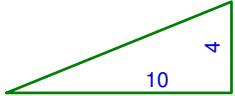

תעלת מרזב פנימית פח מגולוון 06 מ"מ
ברוחב פרוס של 47 ס"מ

מנוף	אדריכלית רינה נוטי	
פרט מס'	תעלה סמויה . בידוד מעל הקורות	
20-119	קנה מידה 1 : 10	16/09/2005