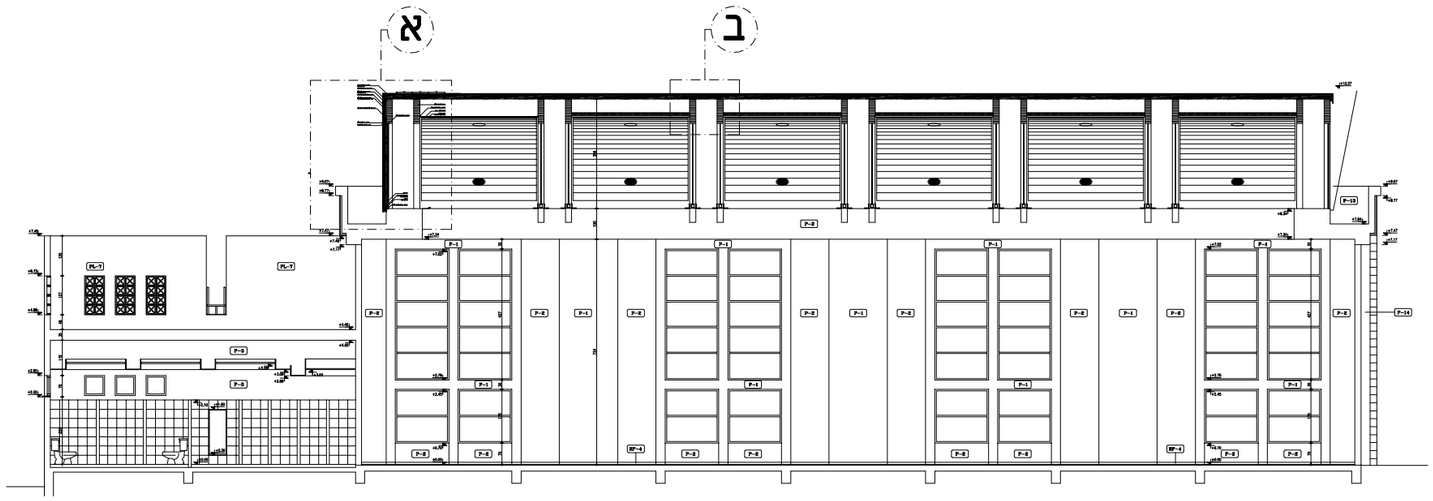

חתך - L

קנ"מ : 1:20

לוח תפוצה ועדכונים

תאריך מהדורה / מהדורה	יועצים עם/ותפקיד

תאריך	מהות עידכון

קרמן כ"ץ, דן כ"ץ אדריכלים
רח' הארבעה 21, תל-אביב
טל: 6230123, 03: פקס: 6230124

רשות
רשות מקרקעי ישראל
קק קק לישראל
מנהל מקרקעי ישראל
מסמכת רח' האחד – פודקת בצר
עפי סיפוסים ב'
מקום
כרמלים
כל הזכויות בחומר זה ובכל חלק מן הזכות לשנות, לתקן, לפרסם ולהעביר לאחרים כל חומר שנכתב מאת מנהל מקרקעי ישראל ו/או מי מטעמו הינן רכושה של רשות מקרקעי ישראל ו/או המדינה בבעלות.

המבצע אחראי לבדיקת המידות ולהתאמתן במקום. על המבצע לבקר את כל המידות ועל כל סטות או אי התאמה יודיע למתכנן.
אין לבצע מידות עפ מדידה מדומיינים.

קנה מדה: 1:20

לעיון: ◯ לאישור: ◯ למכרז ◯ לביצוע ◯

תאריך עדכון: 31.3.05	מהדורה : 1

חב' מבצעת:

פרוייקט: **מרכז ספורט**

מס' פרויקט:

שם התכנית: חתך - L

מס' הגליון:

מס' שופ:

שם קובץ:	תאריך: 31.3.05
שם מקרה: -	מידות הגליון: A-4

DS–ד.ס הרכבות בע"מ
רח', הטוחן 2 ת"ד 3088
פארק התעשיה קיסריה 38900
טל: 40-6373333 פקס: 40-6371199

תכנן : גיטה	בקר :
שרטט : גיטה	אשר :