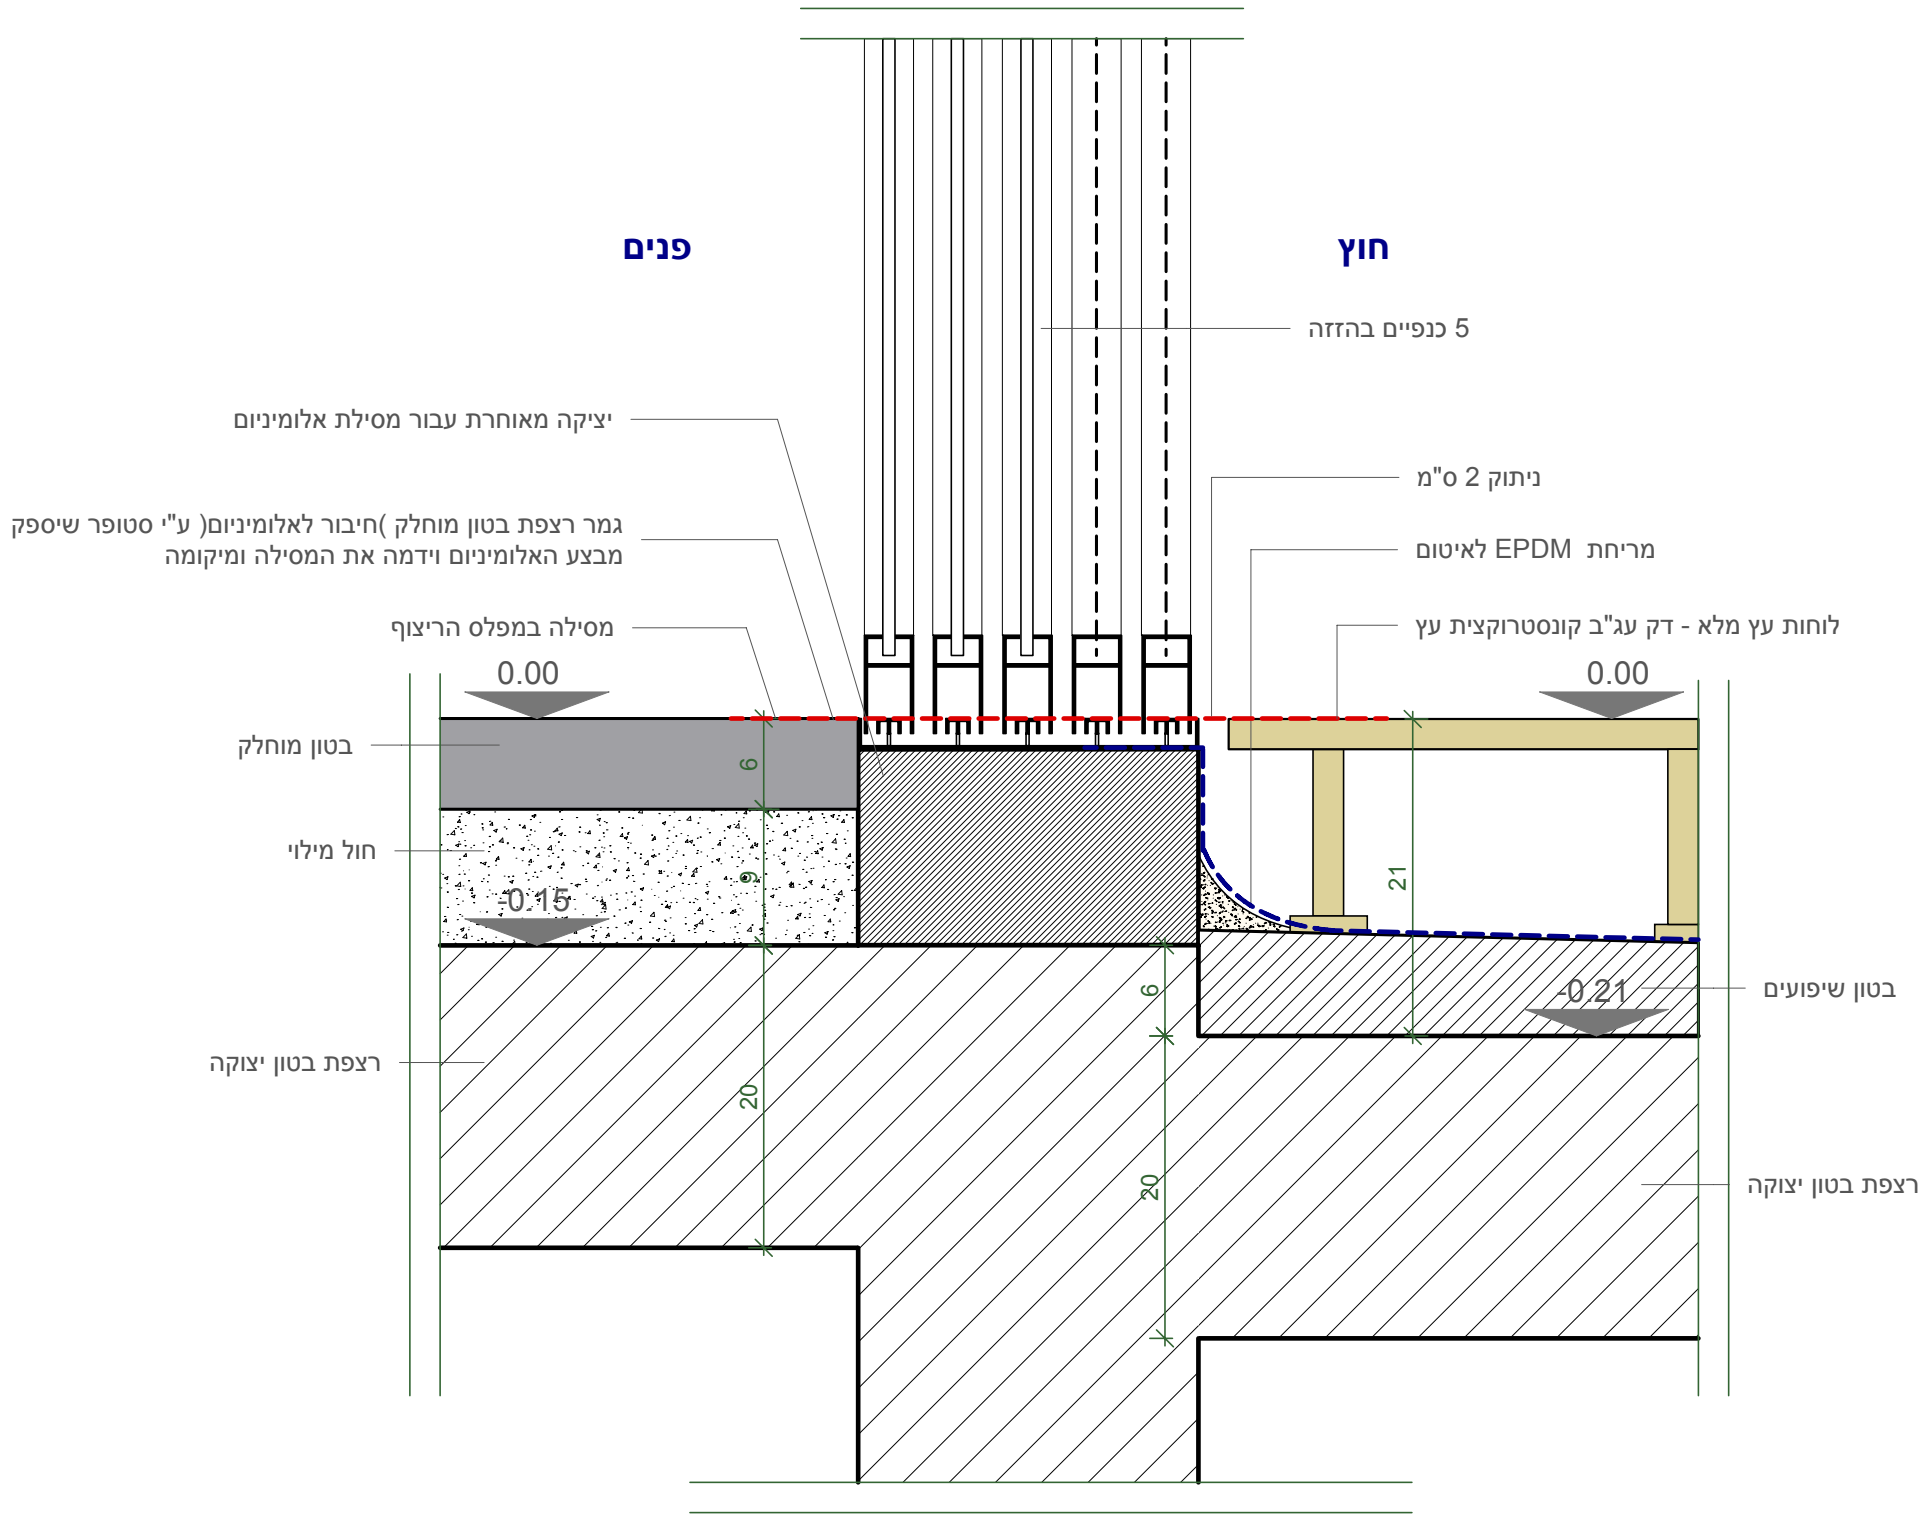

מעבר מריצוף בטון לדק חיצוני דרך ויטרינת אלומיניום

חתך | קנ"מ 1:5