


MATRIX - 50 R

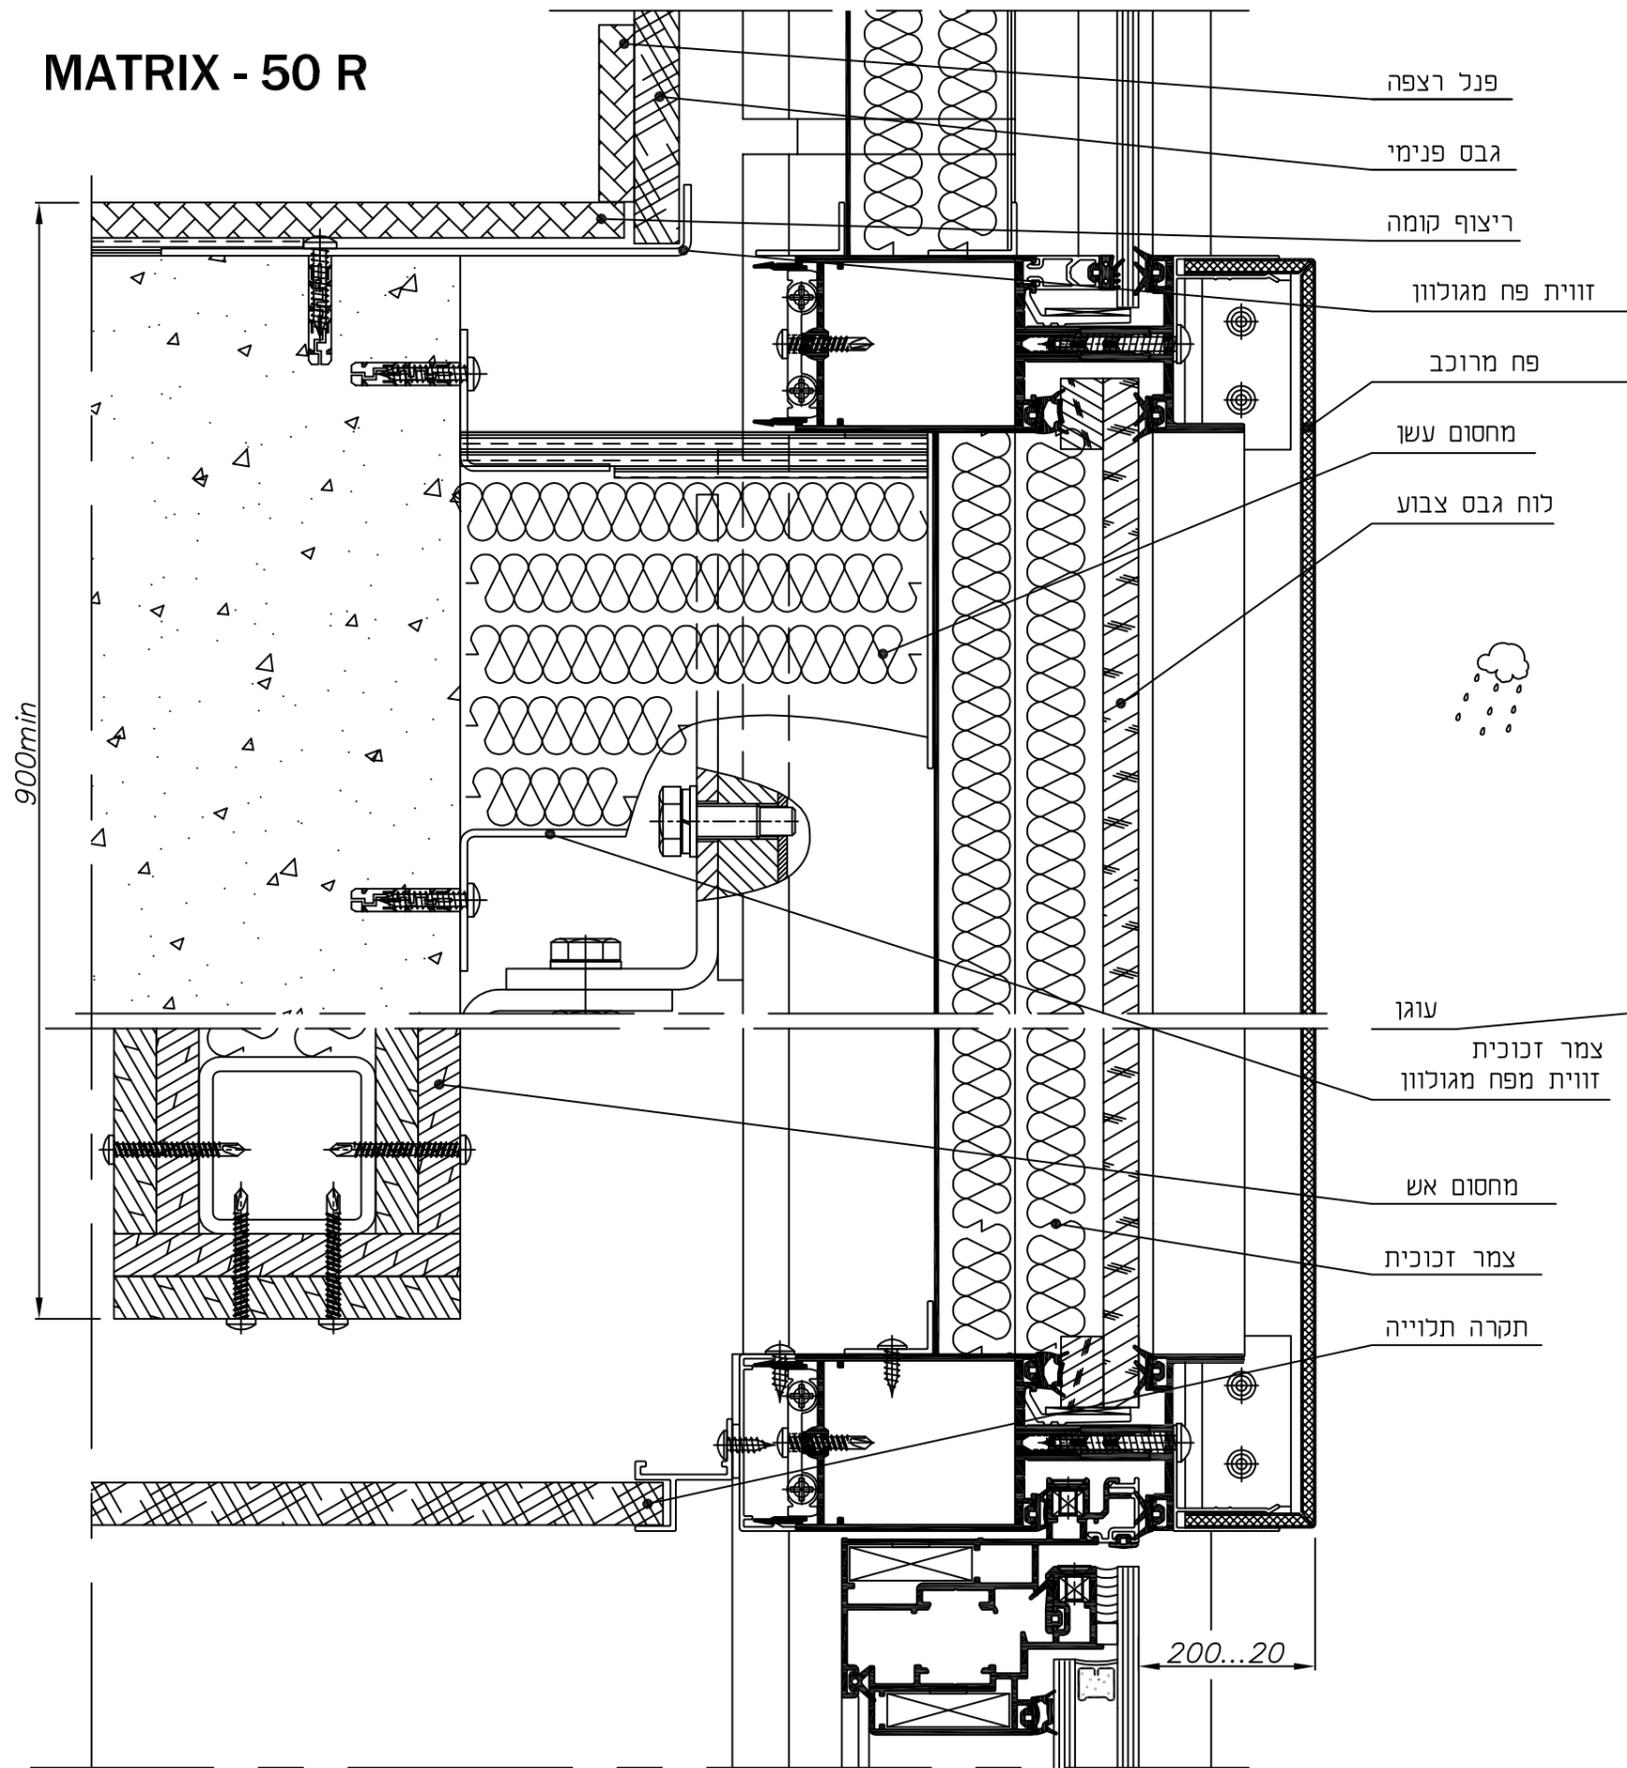

פנל רצפה

גבס פנימי

ריצוף קומה

זווית פח מגולוון

פח מרוכב

מחסום עשן

לוח גבס צבוע



עוגן

צמר זכוכית
זווית מפח מגולוון

מחסום אש

צמר זכוכית

תקרה תלוייה

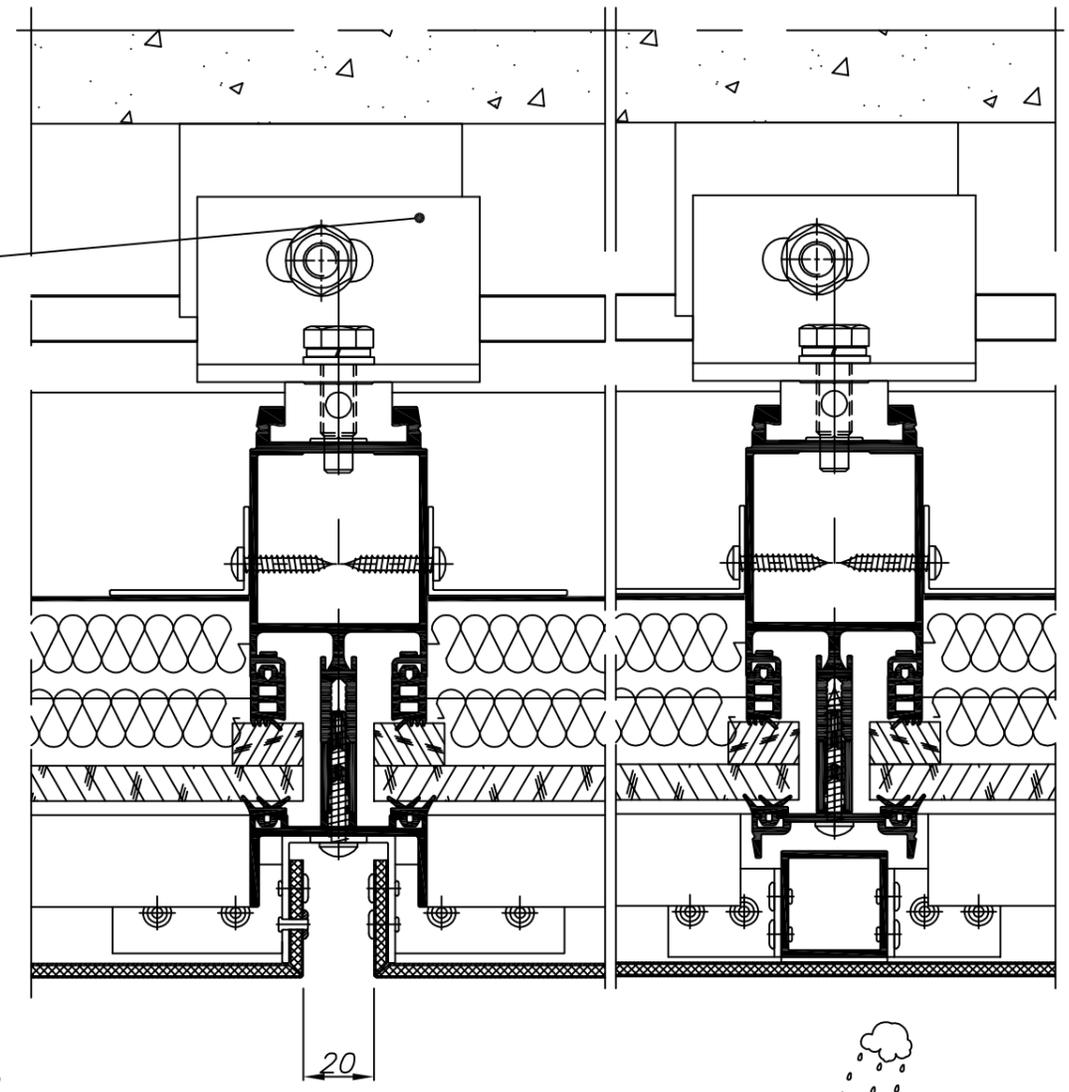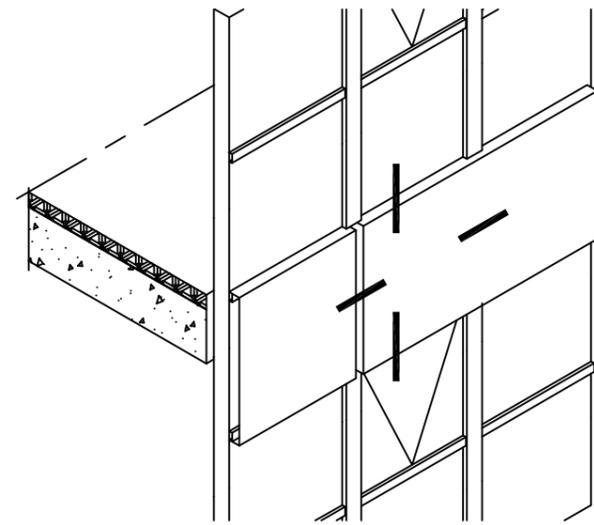

קנה מידה 1:2