



פרט מס' 55-204 תעלה סמויה, כרכוב מדורג תעלת בטון 55\21

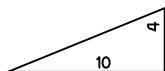

גג בשיפוע 40 אחוז

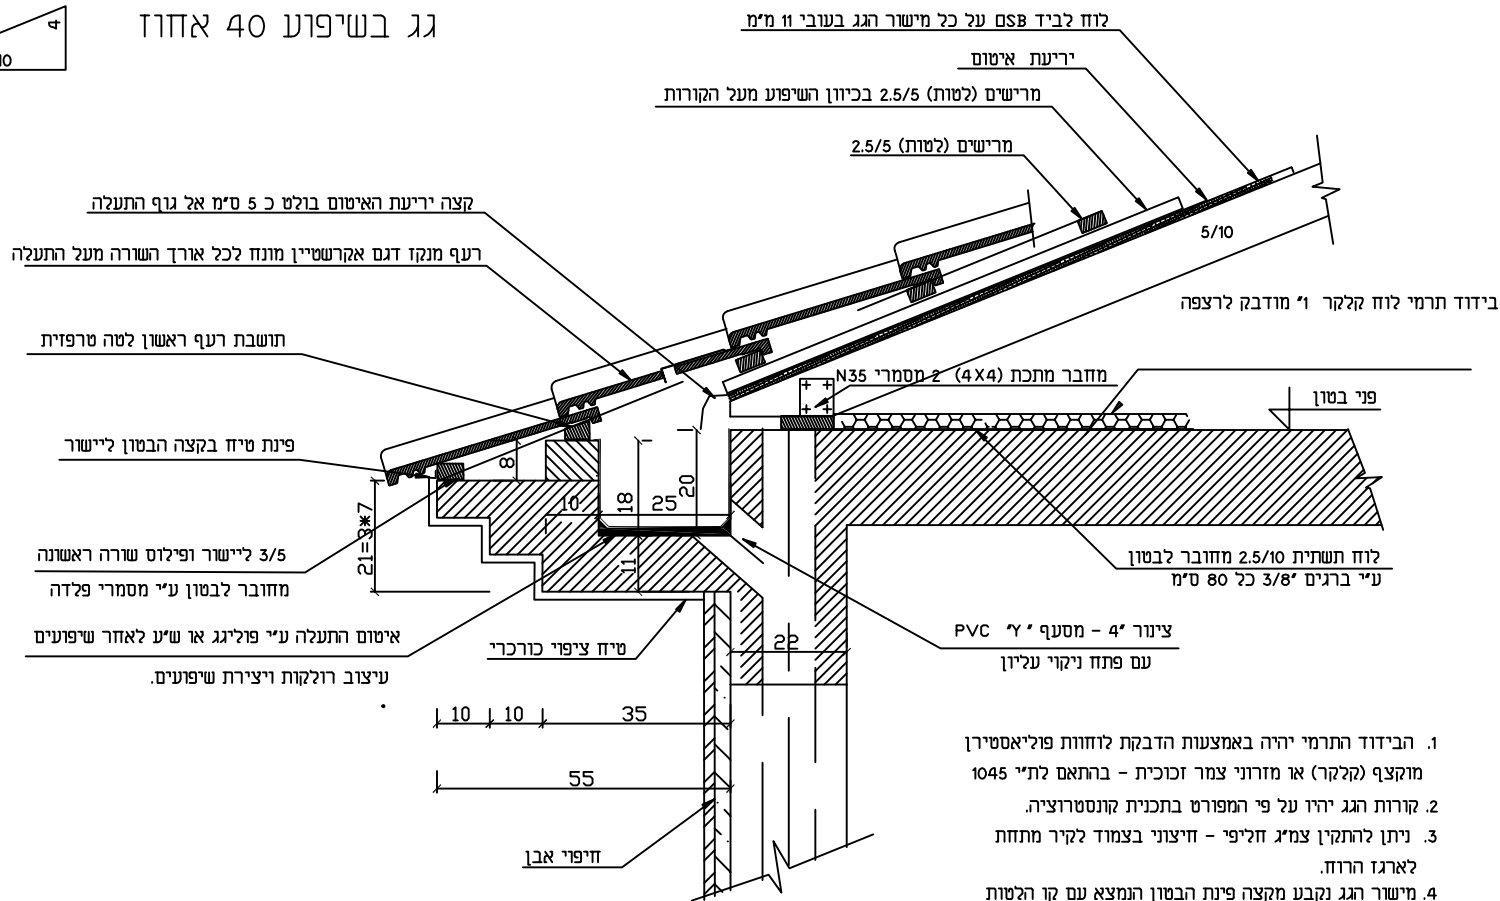

1. הבידוד התרמי יהיה באמצעות הדבקת לוחות פוליאסטירן מוקצף (קלקר) או מזרונני צמר זכוכית - בהתאם לת"י 1045
2. קורות הגג יהיו על פי המפורט בתכנית קונסטרוצייה.
3. ניתן להתקין צמיג חליפי - חיצוני בצמוד לקיר מתחת לארגז הרוח.
4. מישור הגג נקבע מקצה פינת הבטון הנמצא עם קו הלטות