


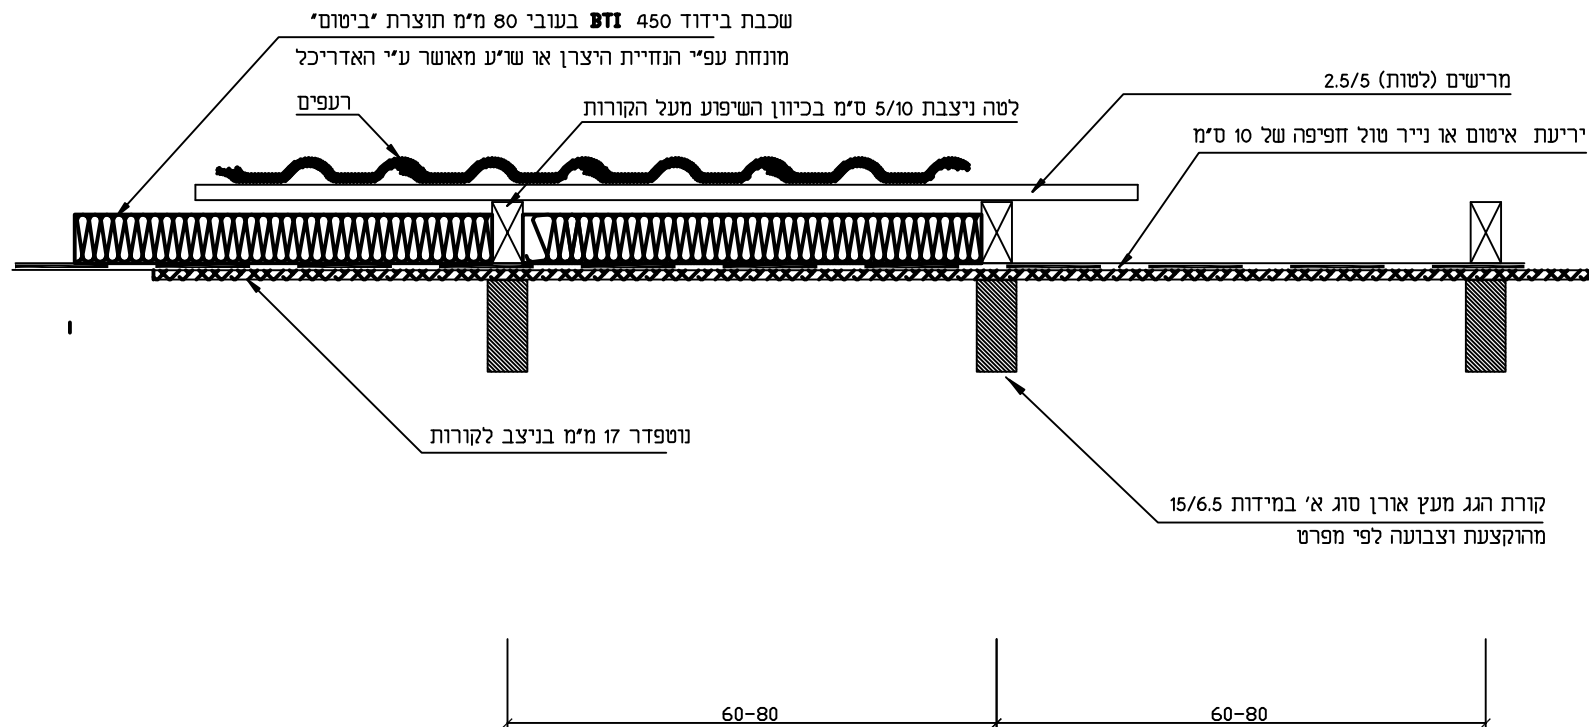

פנת-שמיר
אדריכלות נכסי שנים

קריבץ משמר רחוק, 9236
טל: 04-9090017
פקס: 04-9090920
דוא"ל: ofarp@n-h.co.il

פרט מס' 20-117

חתך בניצב לקורות. בידוד מעל הקורות

קנה מידה 1:10

16/09/2005

- הערות כלליות:
- הבידוד התרמי יהיה באמצעות הדבקת לוחות פוליאסטיירן מוקצף (קלקר) או מזרני צמר זכוכית - בהתאם לת"י 1045
 - קורות הגג יהיו על פי המפורט בתכנית קונסטרוקציה.