


1

אבן בראשית בהדבקה ע"פ מפמ"כ 378 פרק ה'

פרט שורה ראשונה

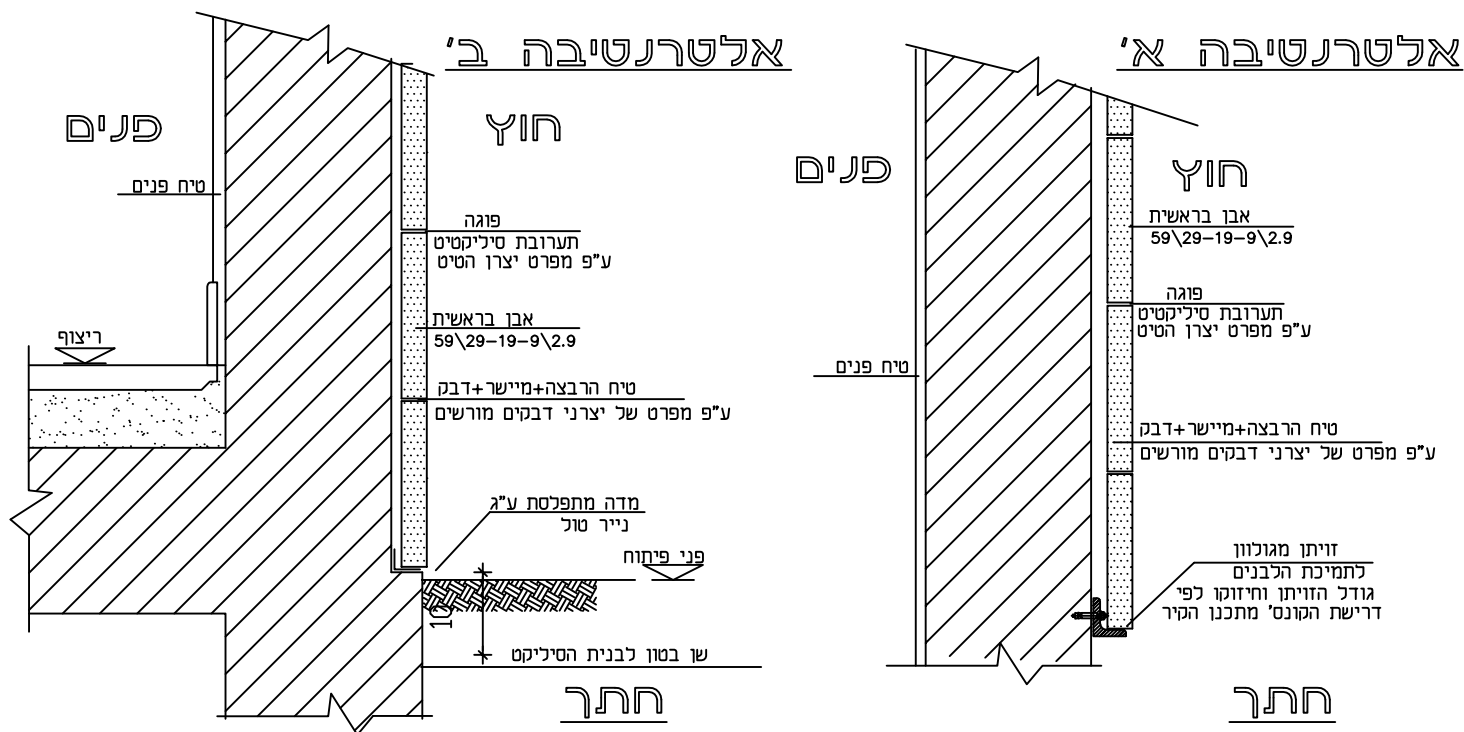

השירות לעיון בלבד !
הפרטים הינם באחריותו והנחיותו
של קונסטרוקטור מתכנן המבנה
וכפופים לאישור אדריכל הפרוייקט

כל מידות האבזורים, סוגי האבזורים,
החזזת והעוגנים, כפופים לאישור
הקונסטרוקטור מתכנן המבנה

אקדמי תעשיות