


חזית קיר עם אלמנט רקפת 1 - 30/30/13 דגם אקרשטיין מק"ט 170

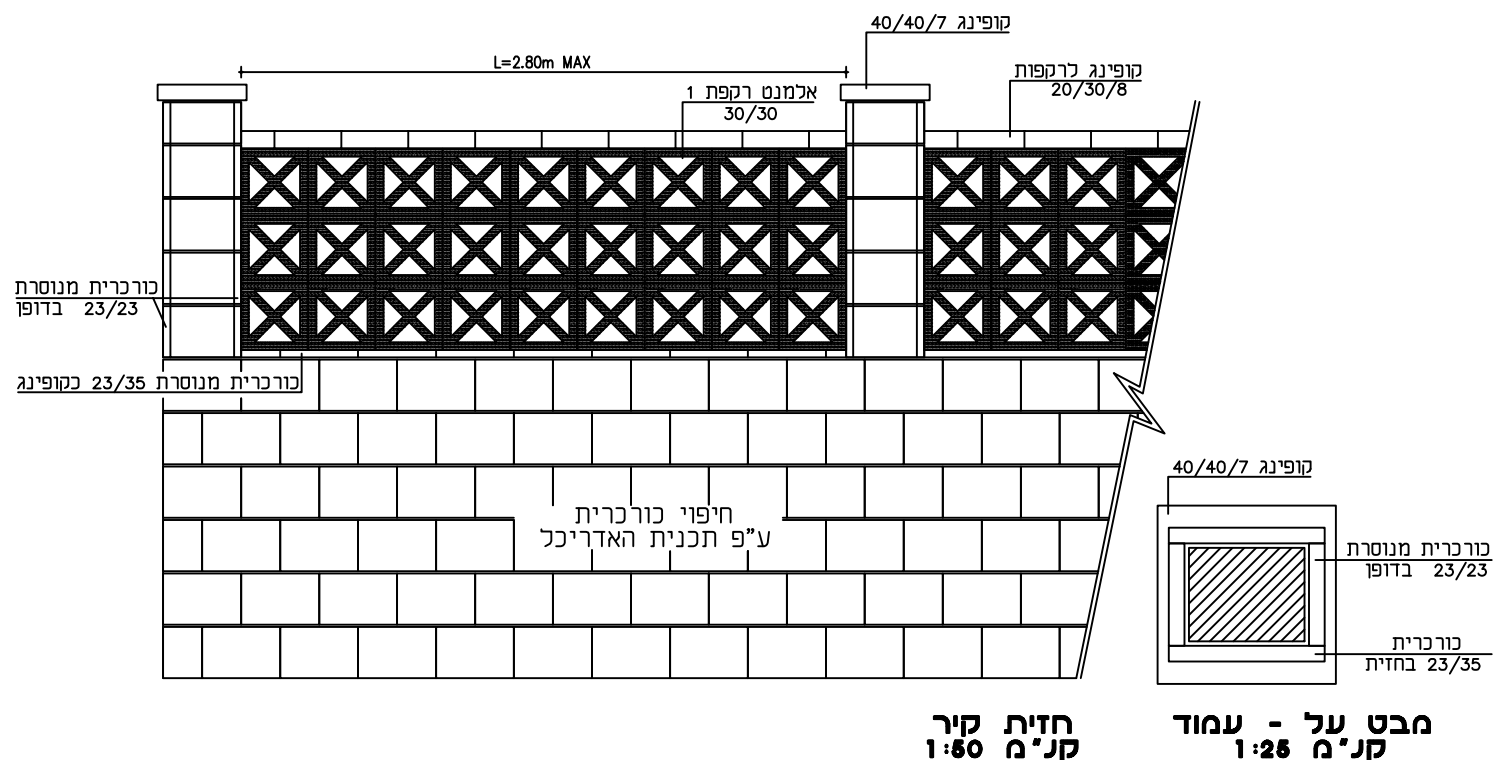

השרטוט לעיון בלבד
יש לחוועץ במתנדס האחראי
pf03b23.dwg

אקרשטיין תל אביב