




מיפרומאל  
תעשיות ירושלים בע"מ

מערכת חלונות  
ודלתות

רום 501

חלון ציר צד מונובלוק

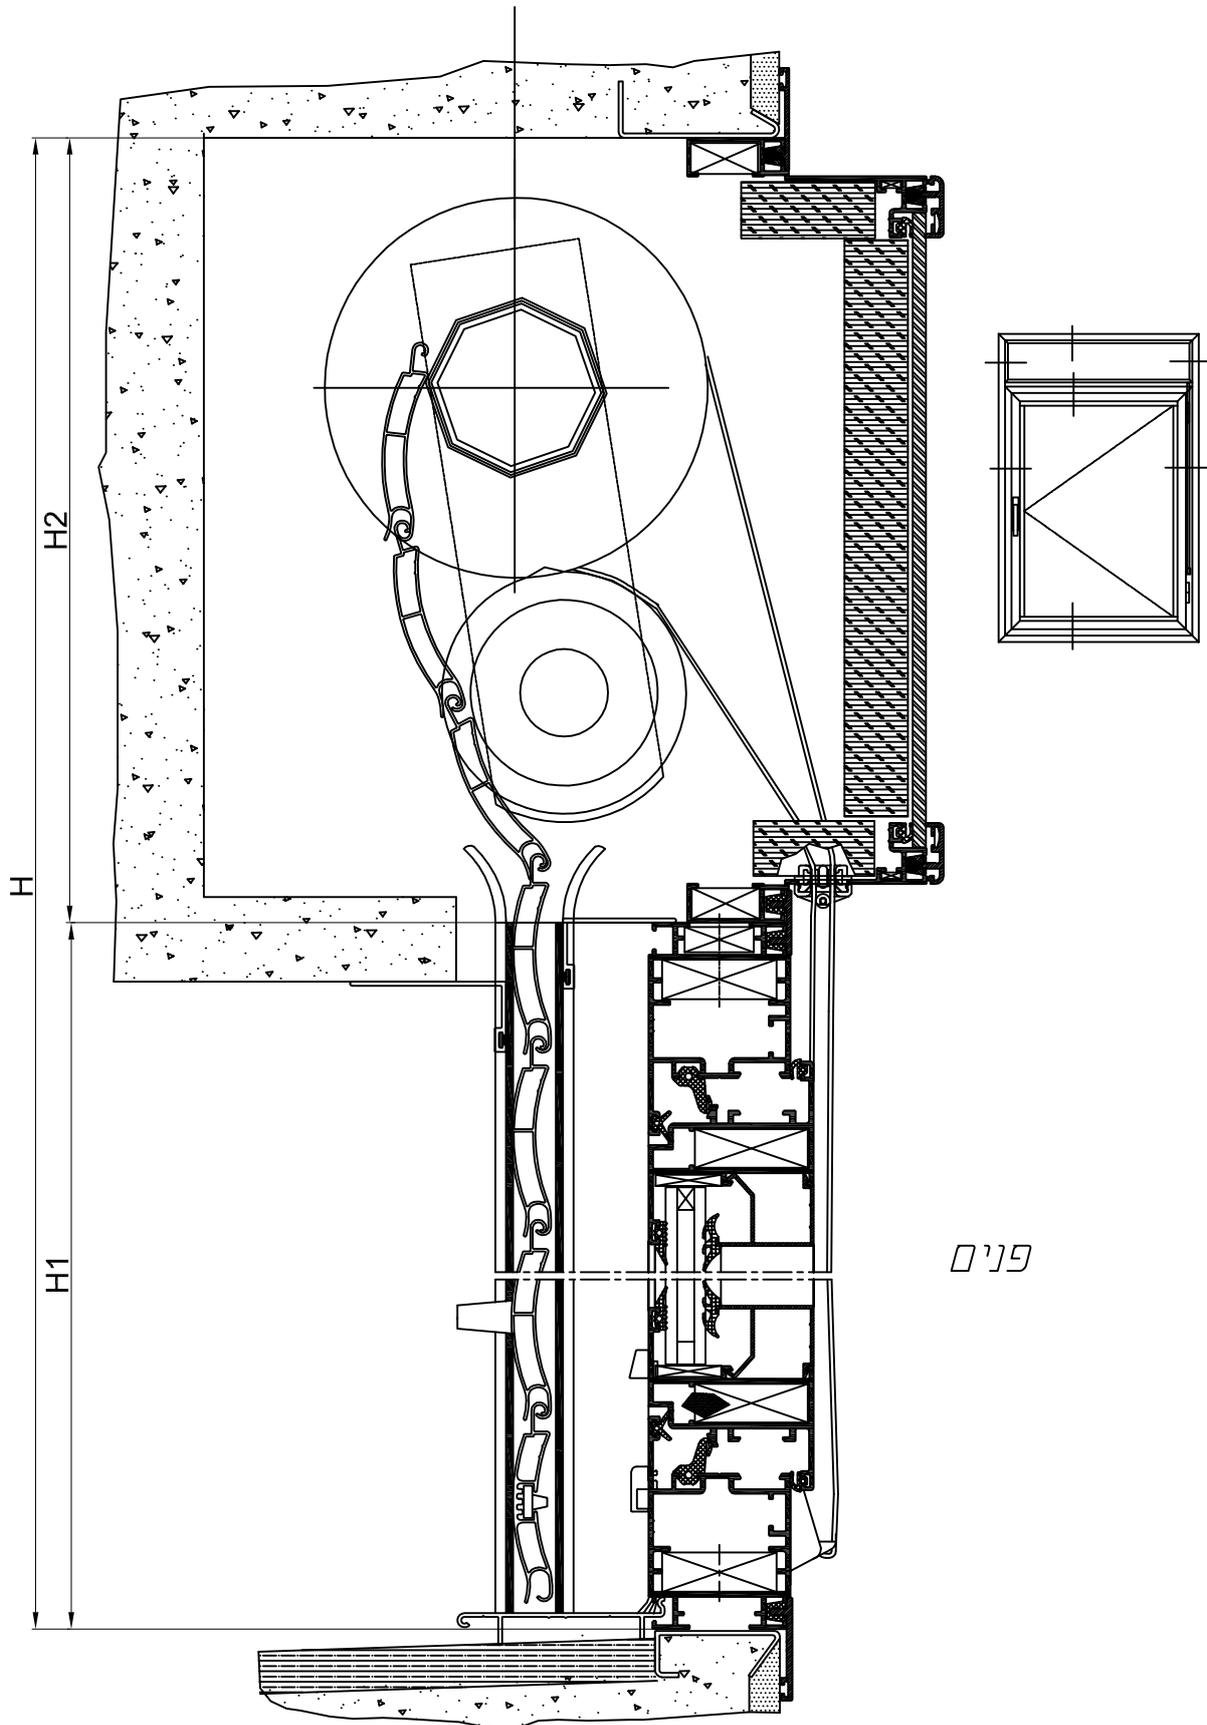

פנים

\* לבחירת סוג שלב תריס יש להתייעץ עם מחלקת הדרכה