
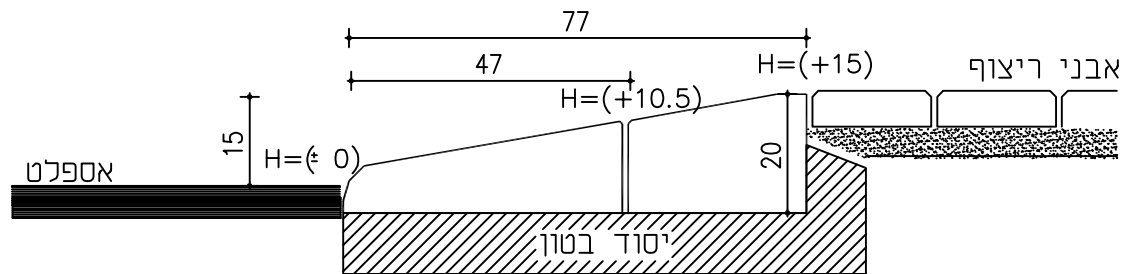


אבן שפה לכניסת רכב

דגם אקרשטיין מק"ט 271

קנ"ח 1:25

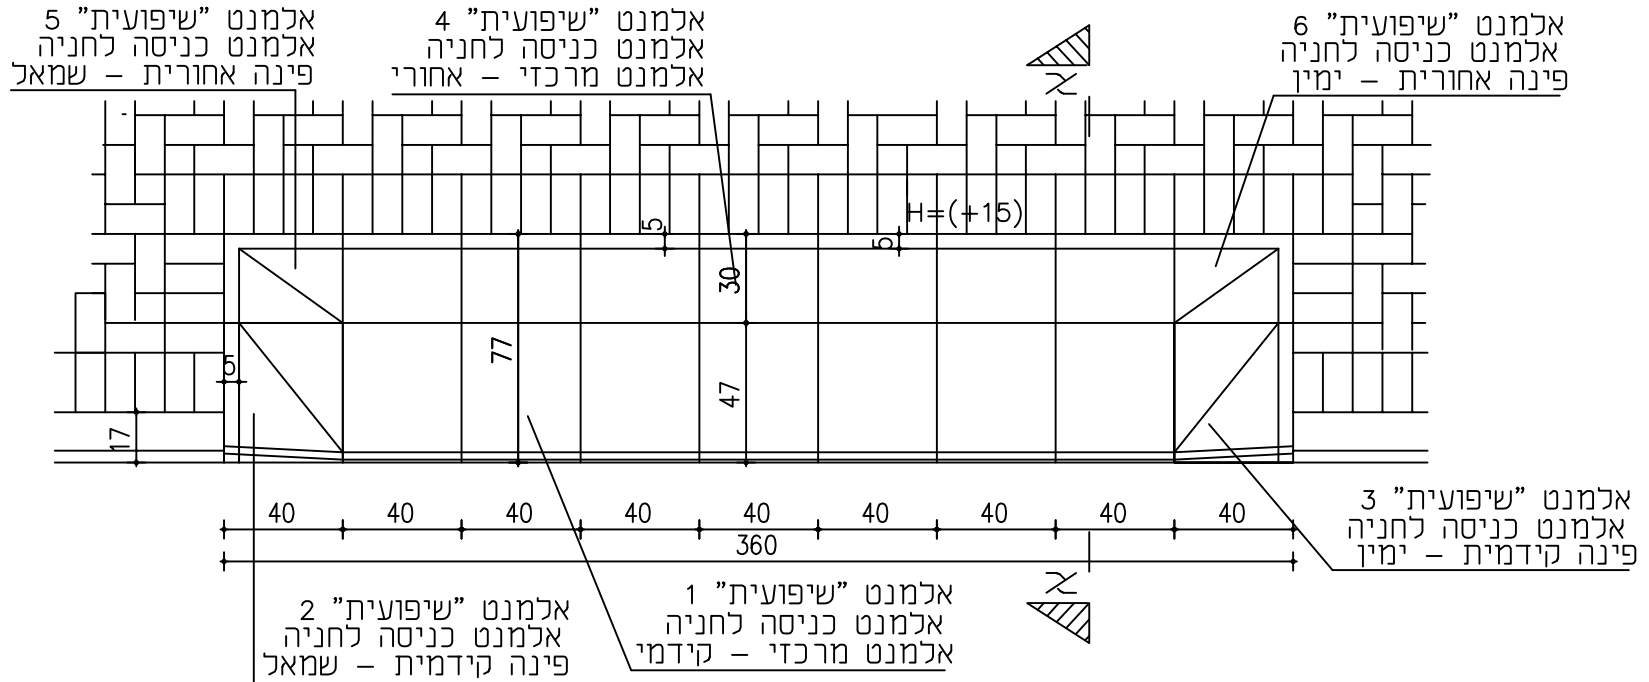

השרטוט לעיון בלבד
יש להוועץ במהנדס האחראי

pb02b11c.dwg

חתך א - א

אקרשטיין תעשיית