


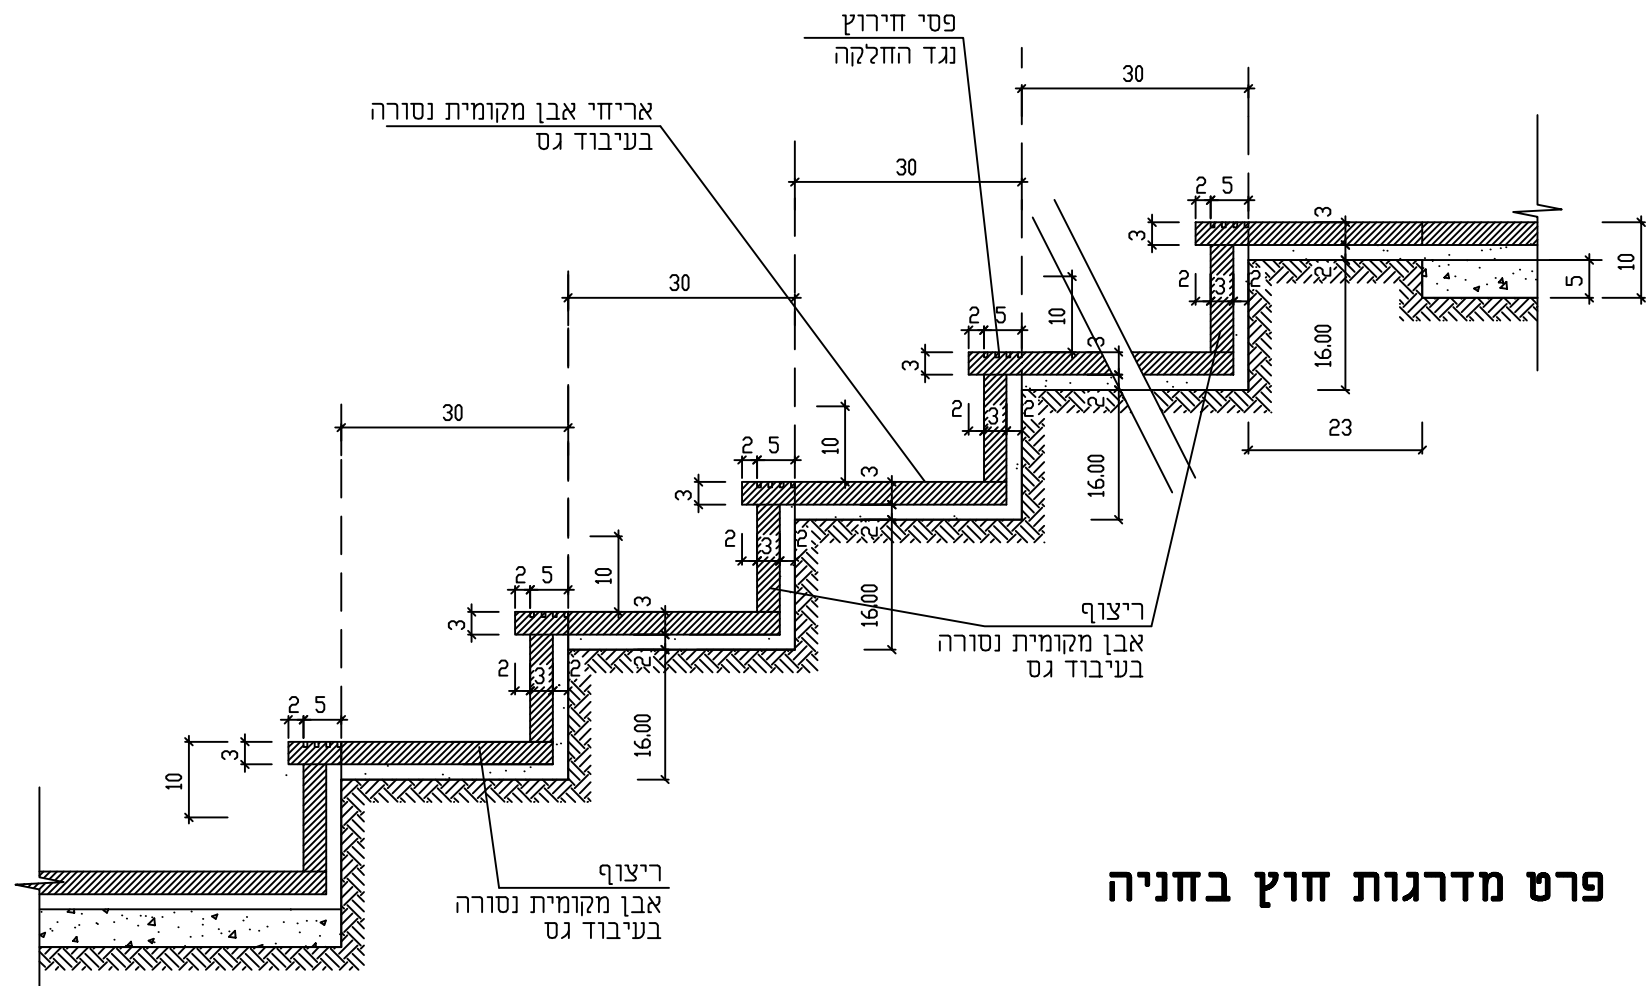

פרט מדרגות חוץ בחניה