


פרט מס' 2-5

פרט איטום גינת גג עם יריעות ביטומניות

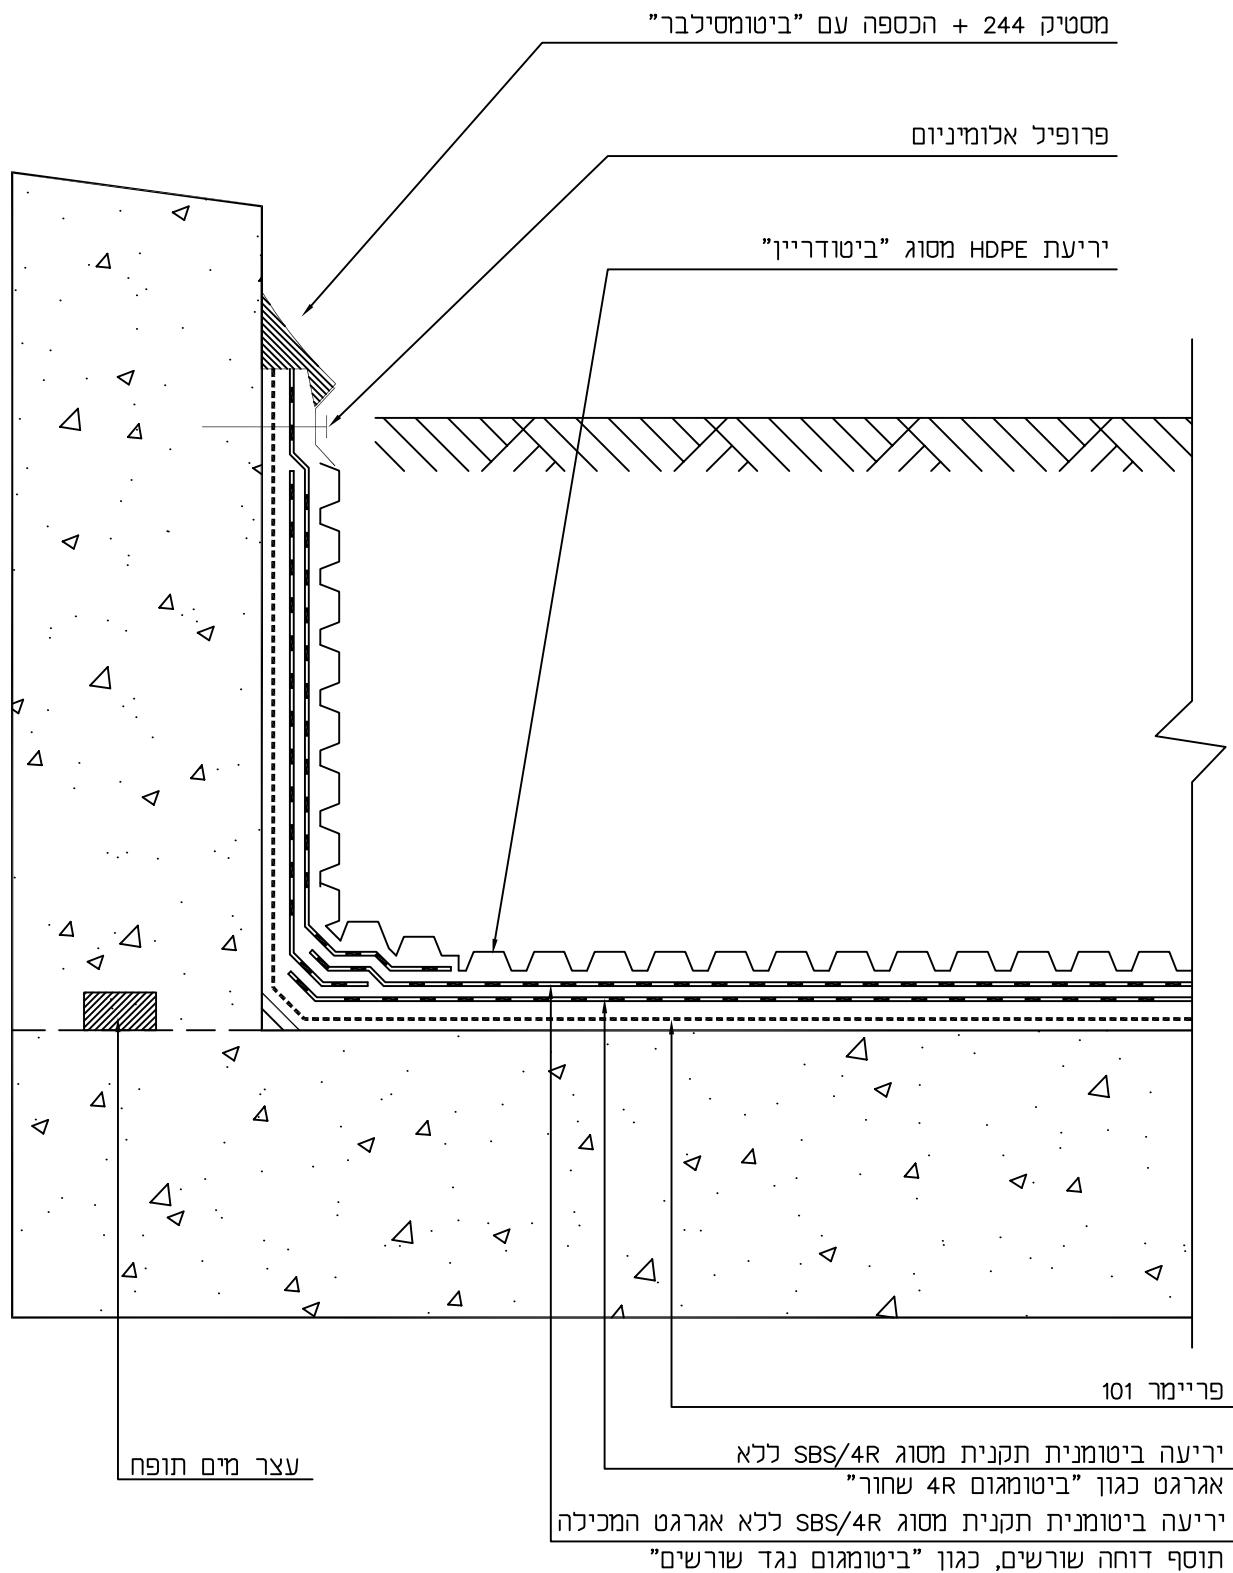

10/03