


רום-475

פרטי בניין

רצף חלונות זיגוג קבוע מבחוץ

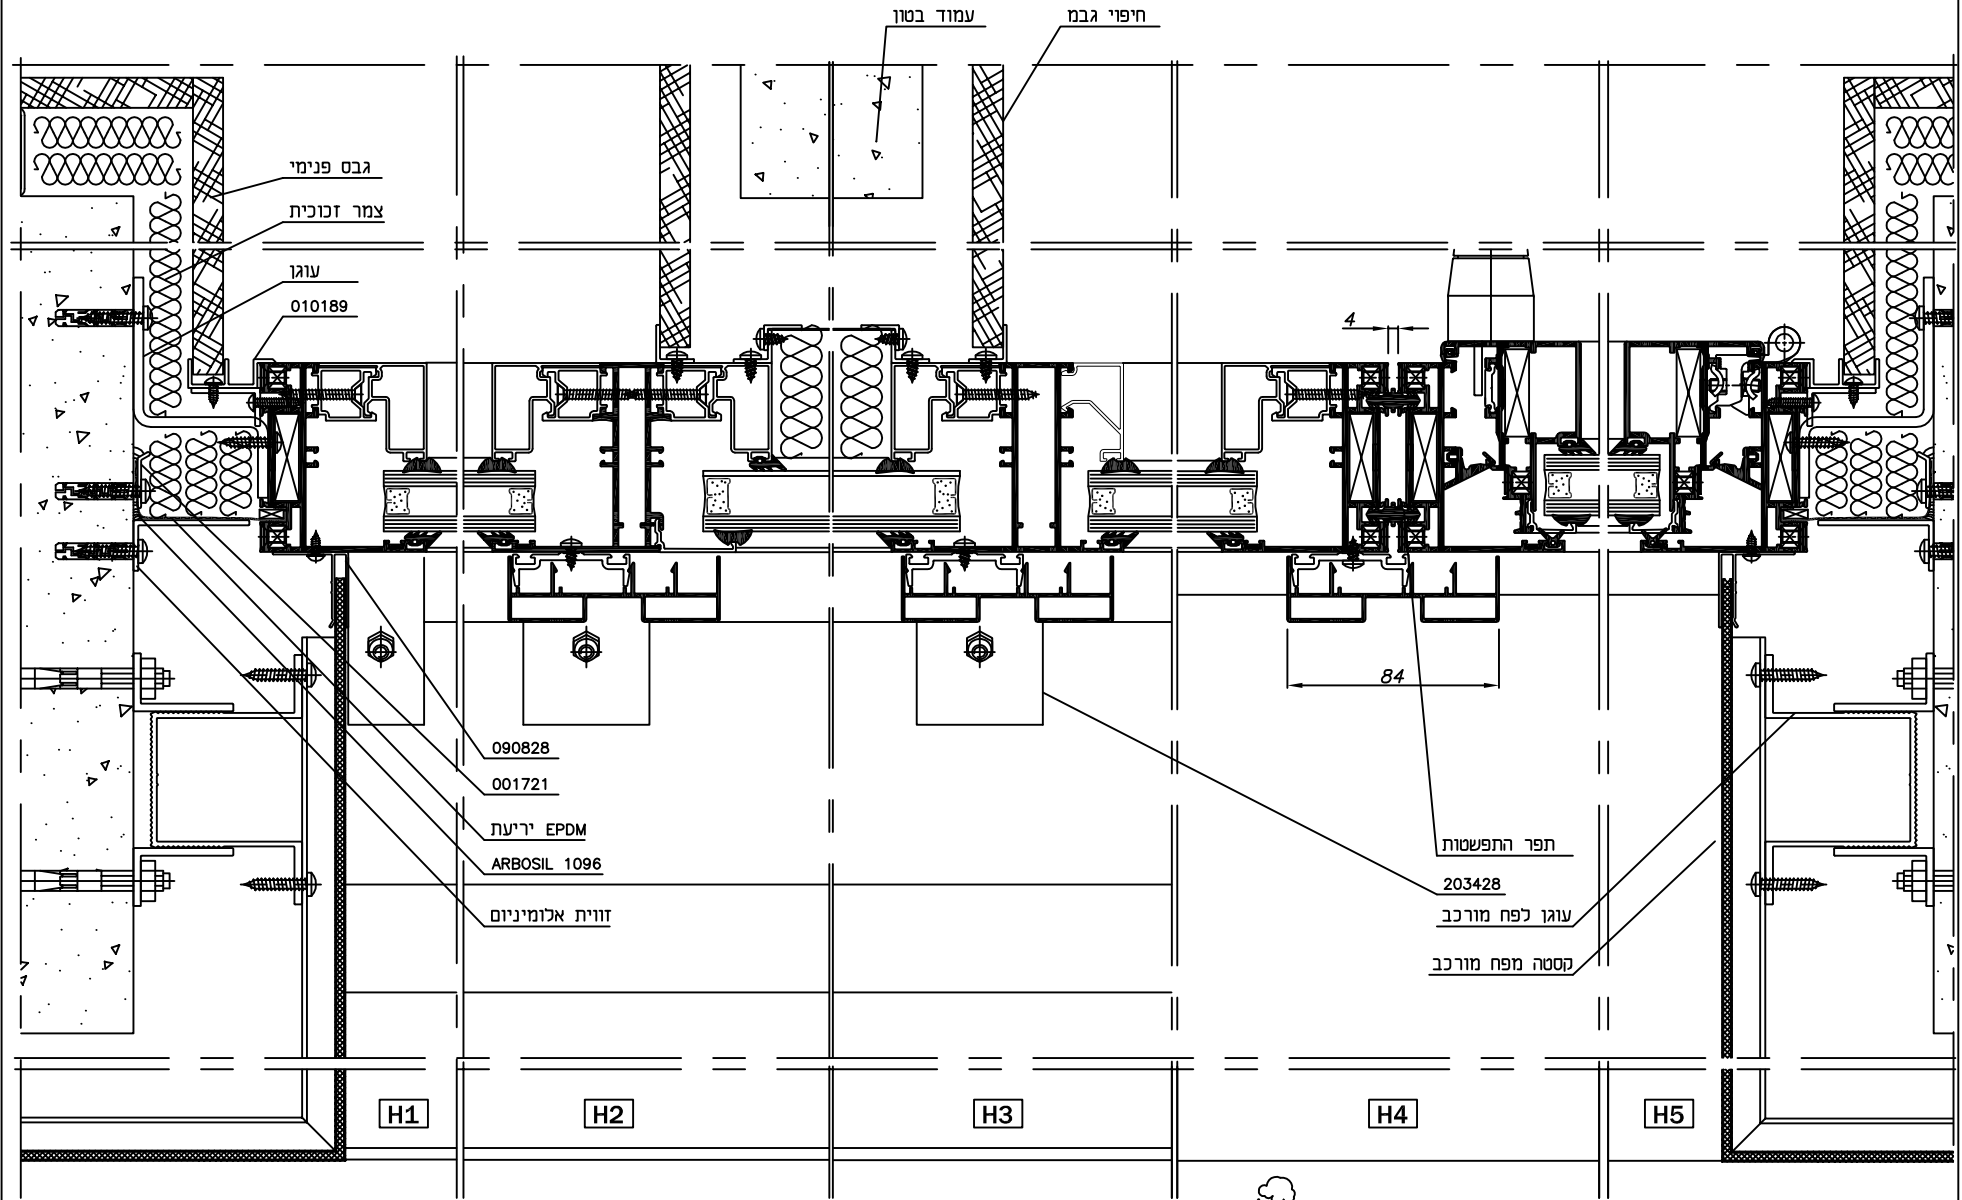

xtal פרופיכי אלומיניום מעוצבים

גרסה 1.3.2007
מס. עמוד 475-04-040
מס. קובץ 19447502



קנה מידה 1:2