


חזית קיר מבלוק בטון כורכרי ואלמנט רקפת 1

דגם אקרשטיין

ק"ח 1:20

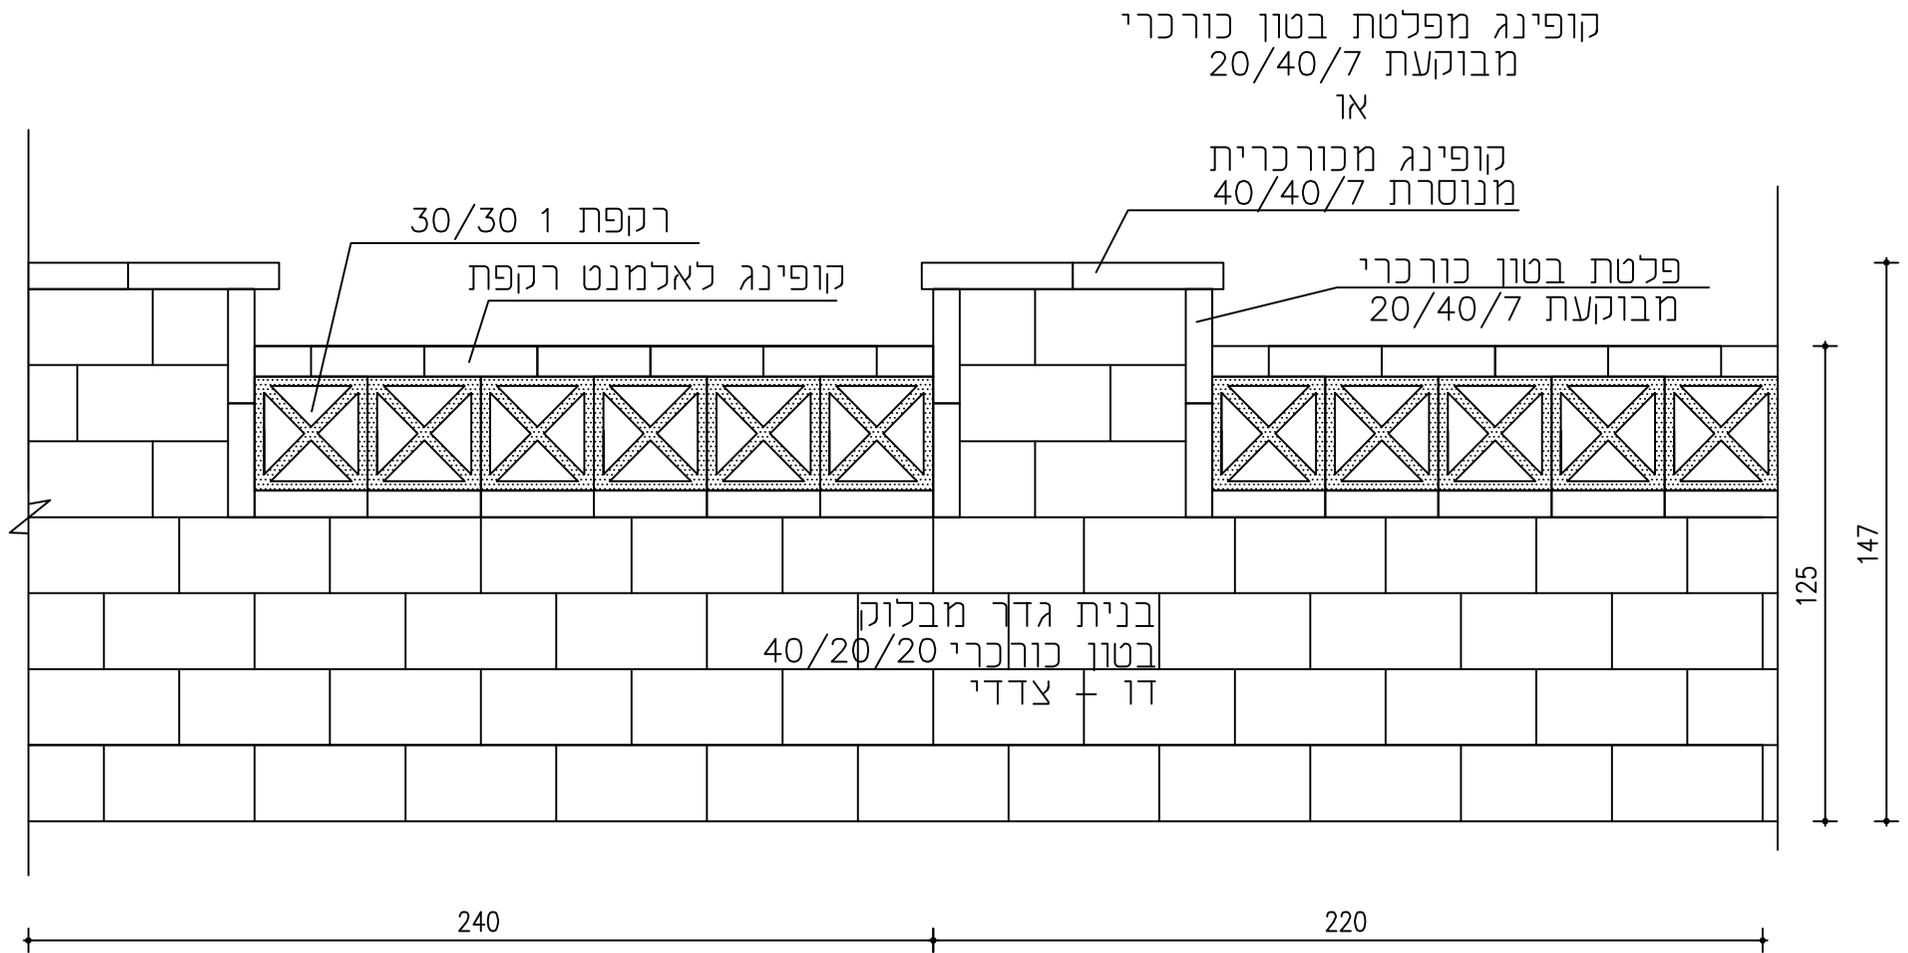

השרטוט לעיון בלבד
יש להועץ במהנדס האחראי

