


MATRIX - 50

V1

זווית מפח מגולוון ריצוף קומה

V2


פרופיל מיוחד

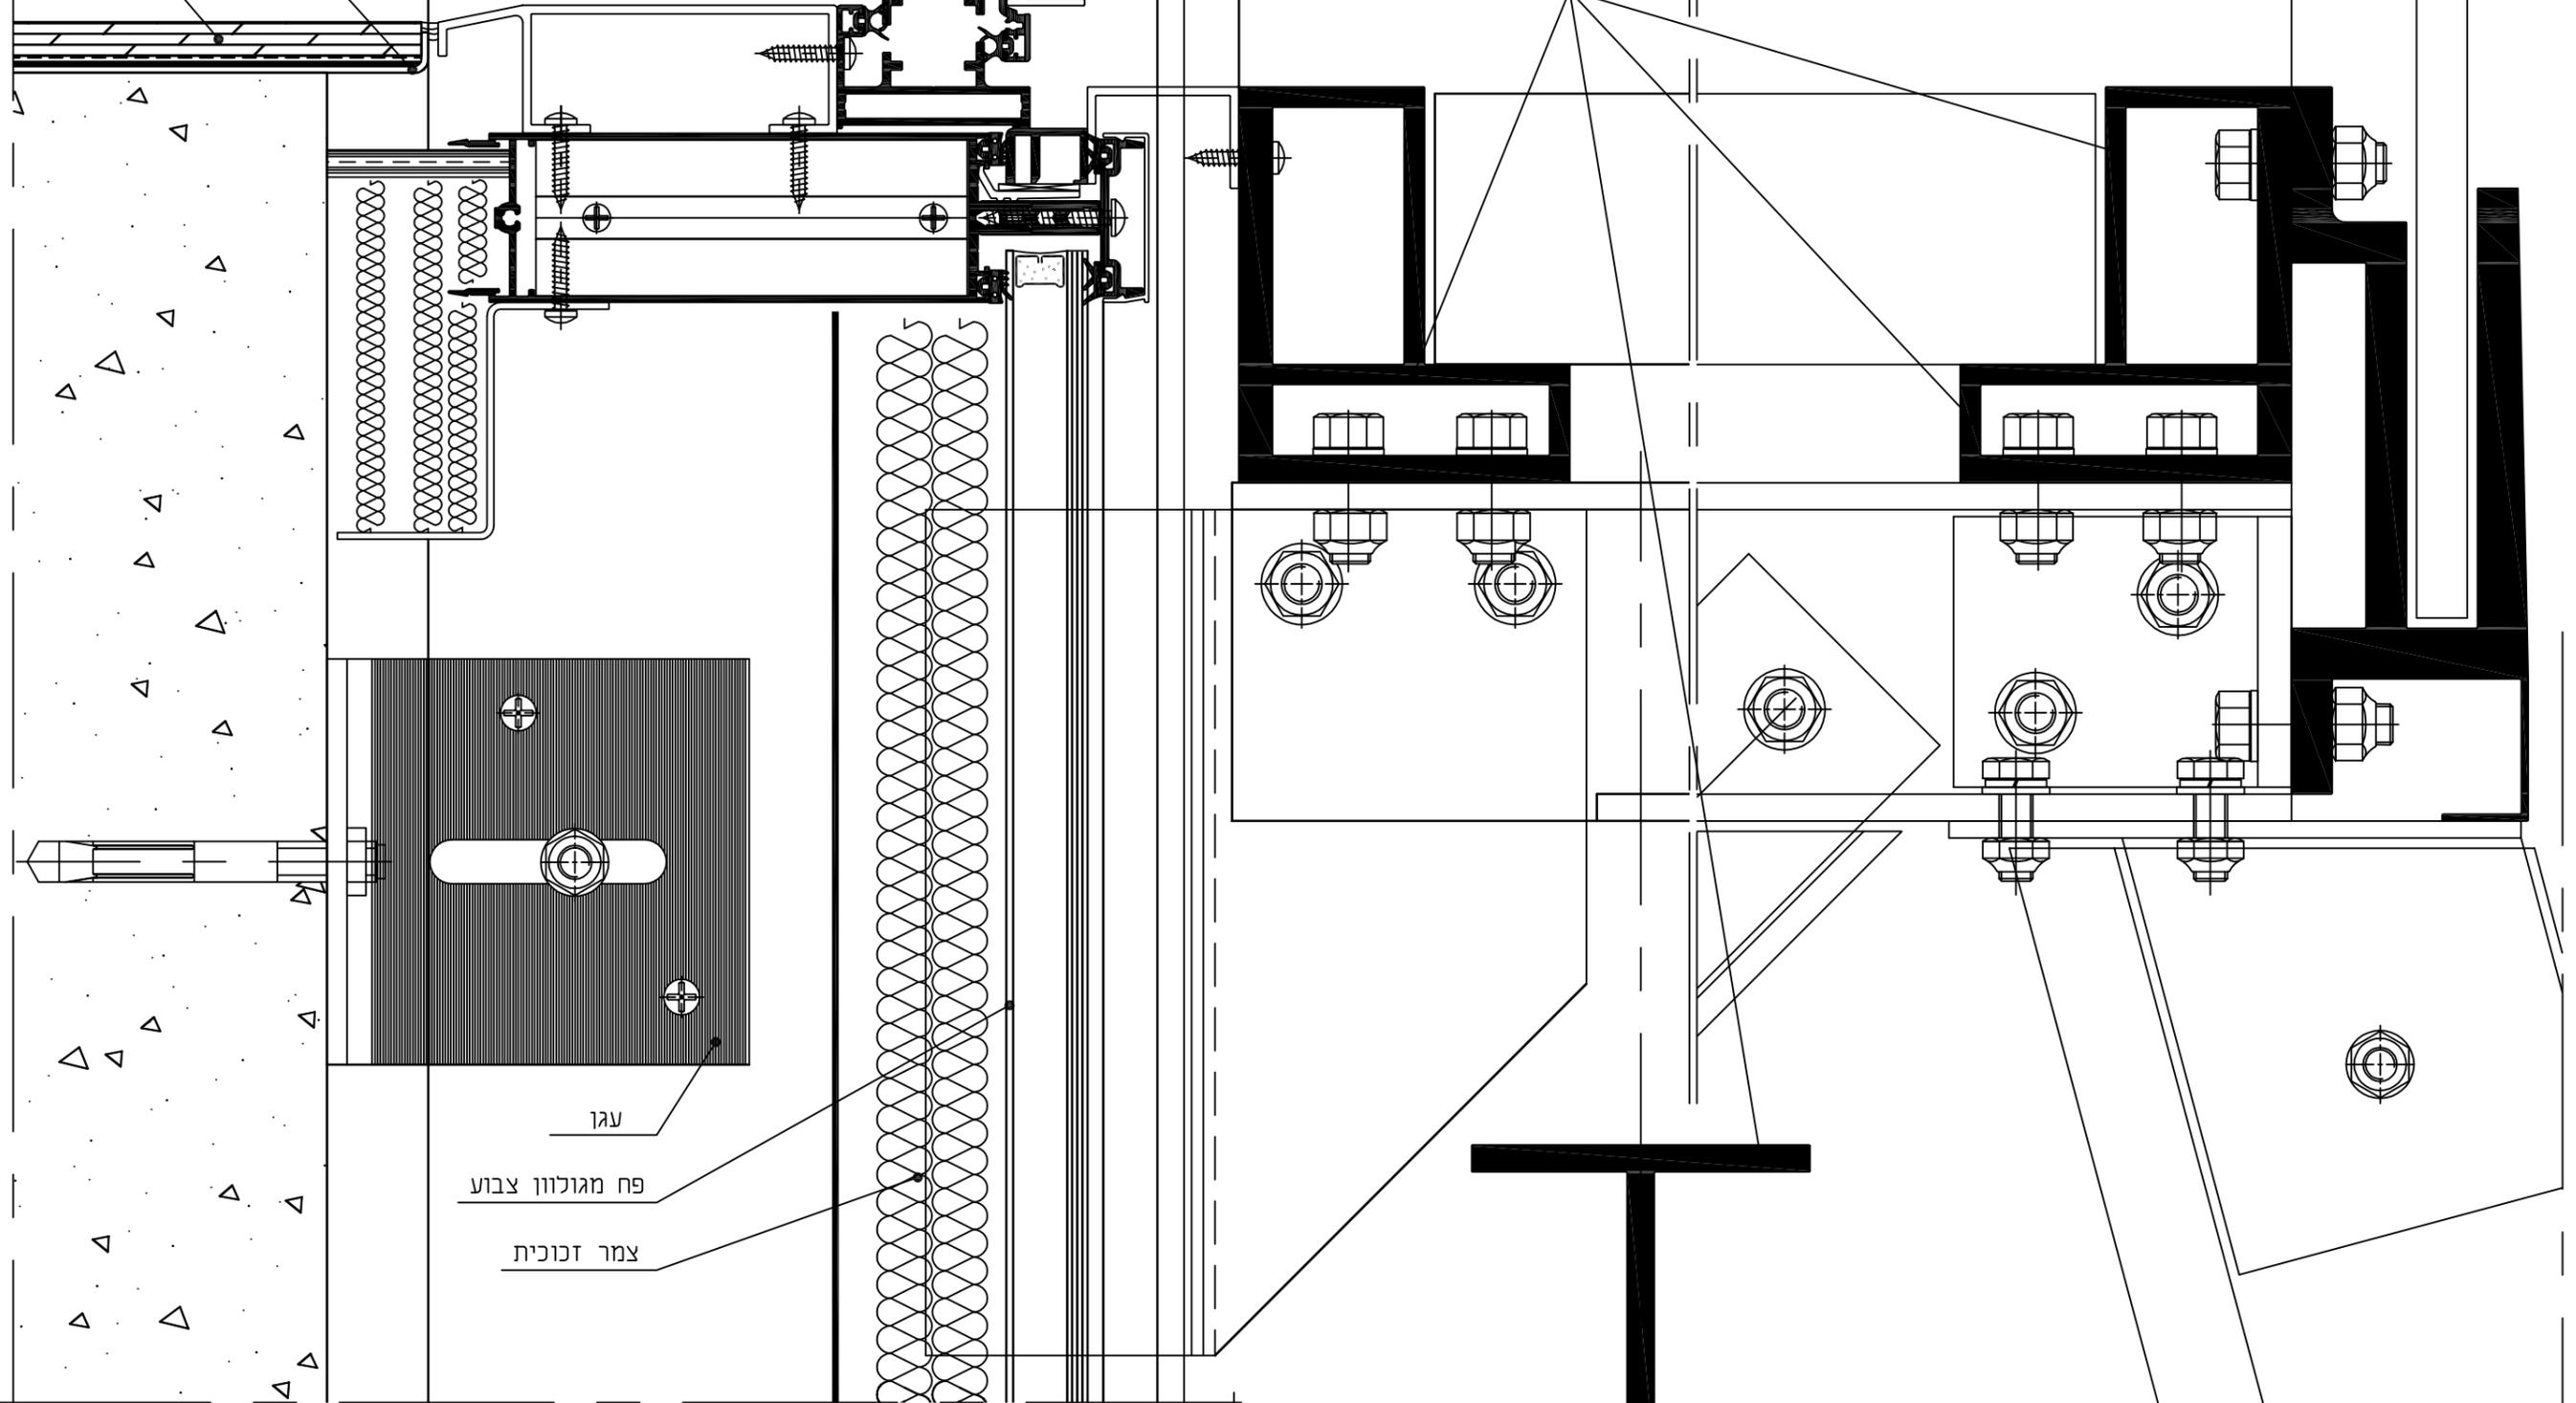

עגן

פח מגולוון צבוע

צמר זכוכית

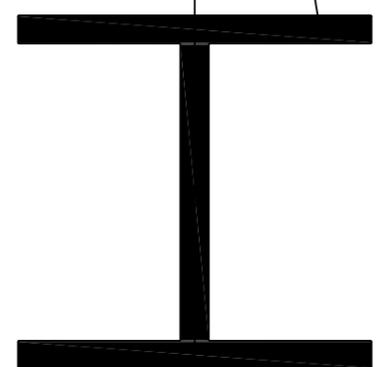

קנה מידה 1:2

מיקום חתך ראה עמוד מספר M050-04-240

extal
DESIGNED ALUMINIUM PROFILES

גרסה 2-09.2006
מס. עמוד M050-04-250
מס. קובץ 174009

פרטי בנין
שילוב מרמסת עם הענלה בקר מסך
חתך אנכי