


פרט התחברות לממ"ד

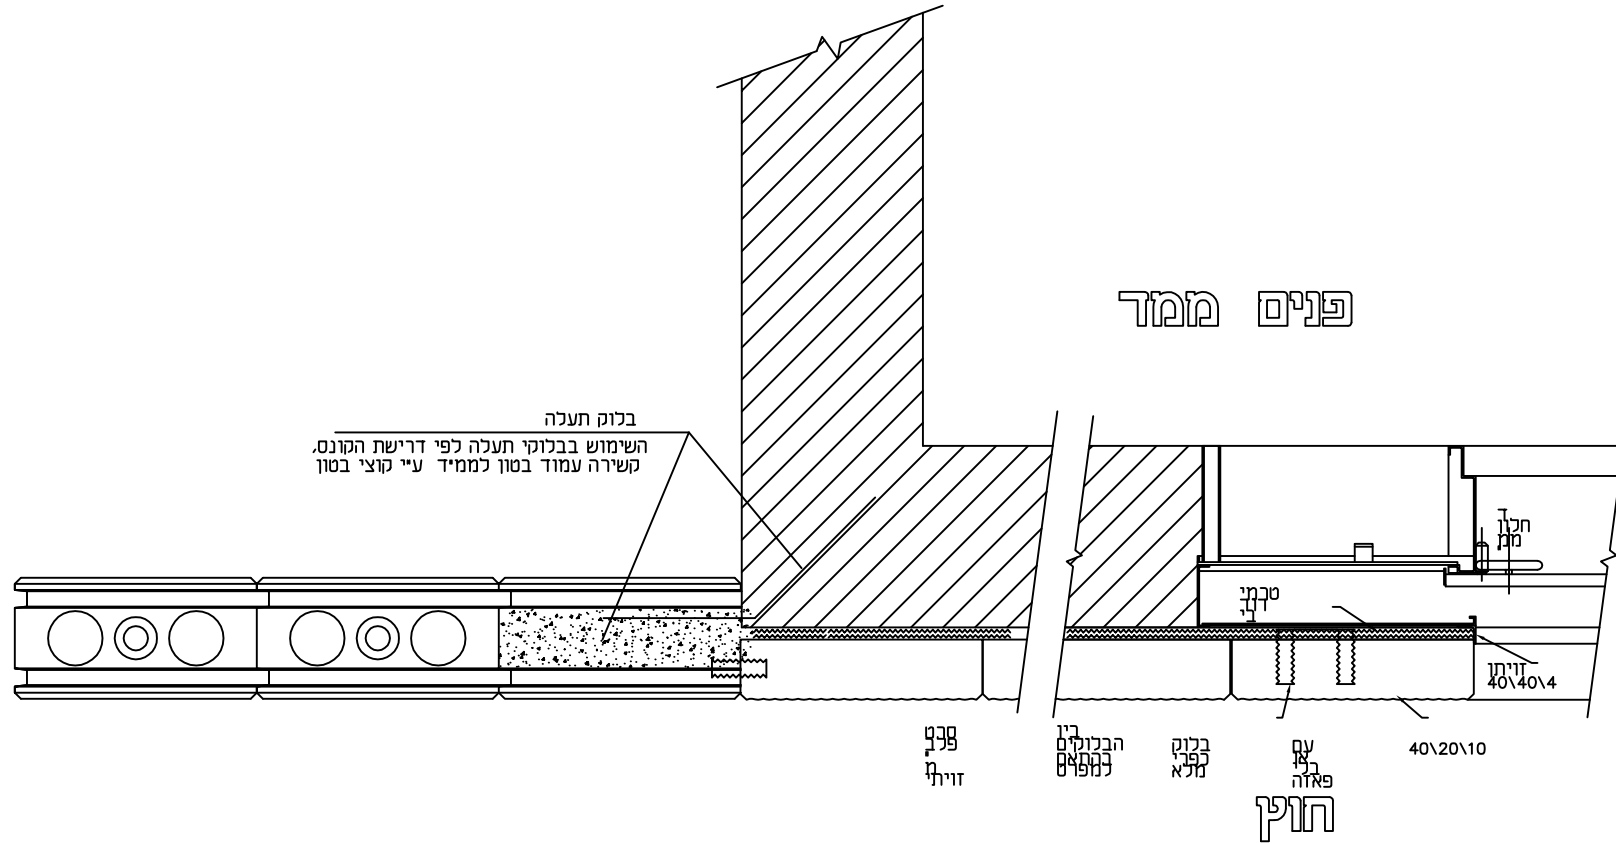

השירטוט לעיון בלבד!
הפרטים הינם באחריותו והנחיתו של קונסטרוקטור מתכנן המבנה וכפופים לאישור אדריכל הפרוייקט

כל מידות האבזורים, סוגי האבזורים, החיזוק והעוגנים, כפופים לאישור הקונסטרוקטור מתכנן המבנה