
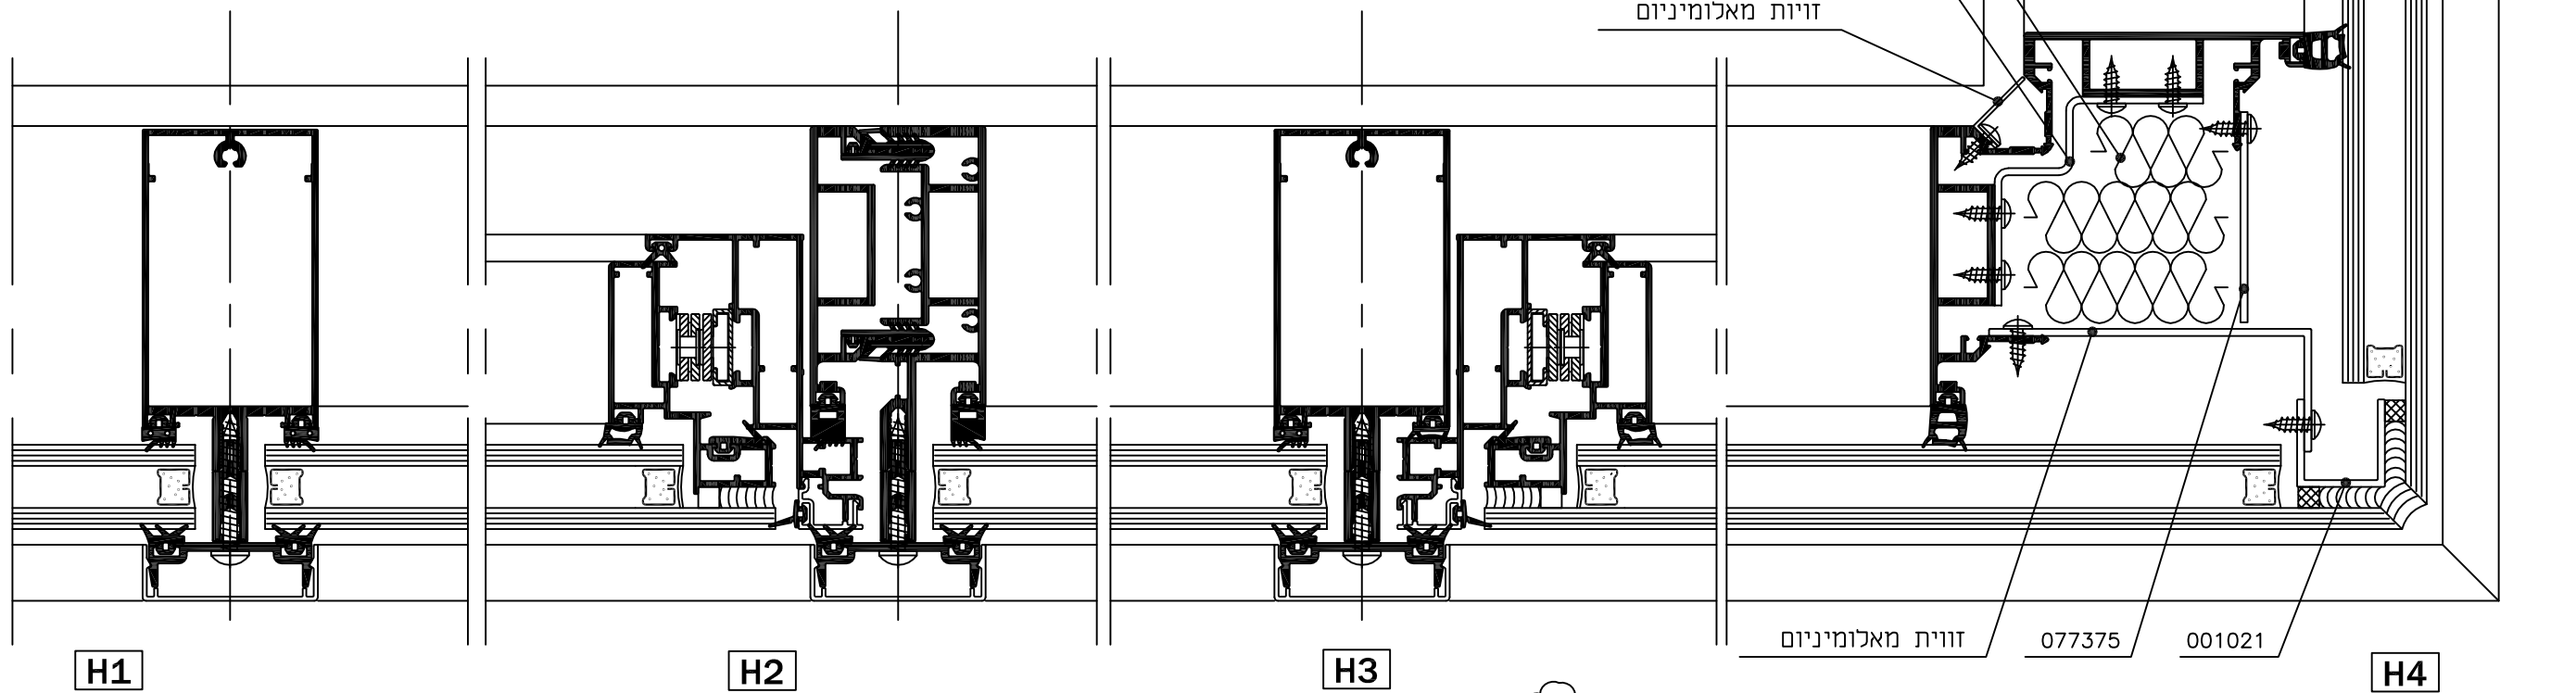


MATRIX - 50 R

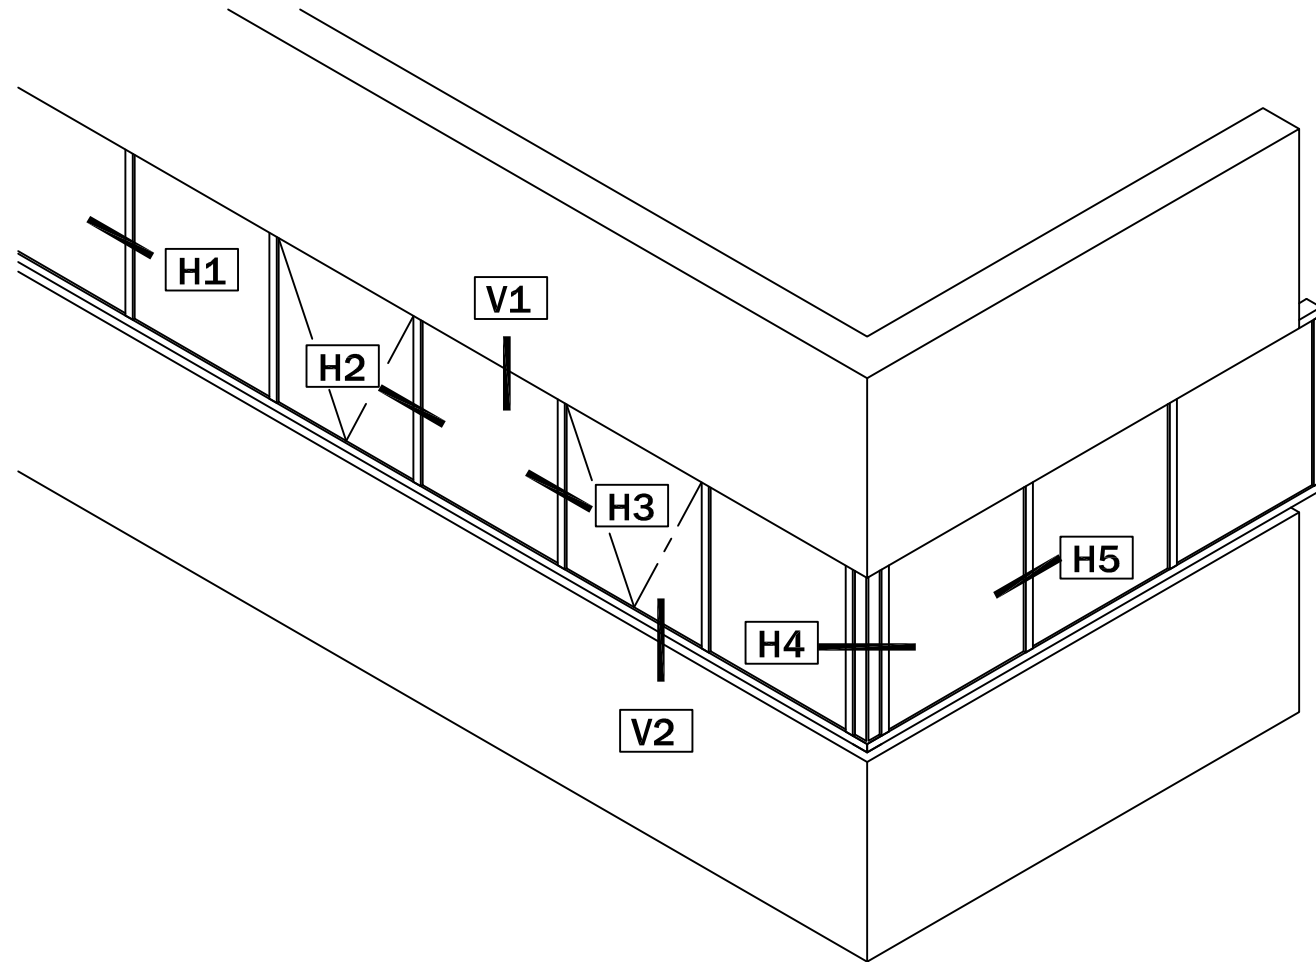

extal
DESIGNED ALUMINIUM PROFILES

גרסה 2-09.2006
מס. עמוד M050-04-190
מס. קובץ 174006

פרטי בנין
רצף חלונות
חתך אופקי

קנה מידה 1:2

חתכים V2, V1 ראה עמוד מספר M050-04-200