


MATRIX - 50 R

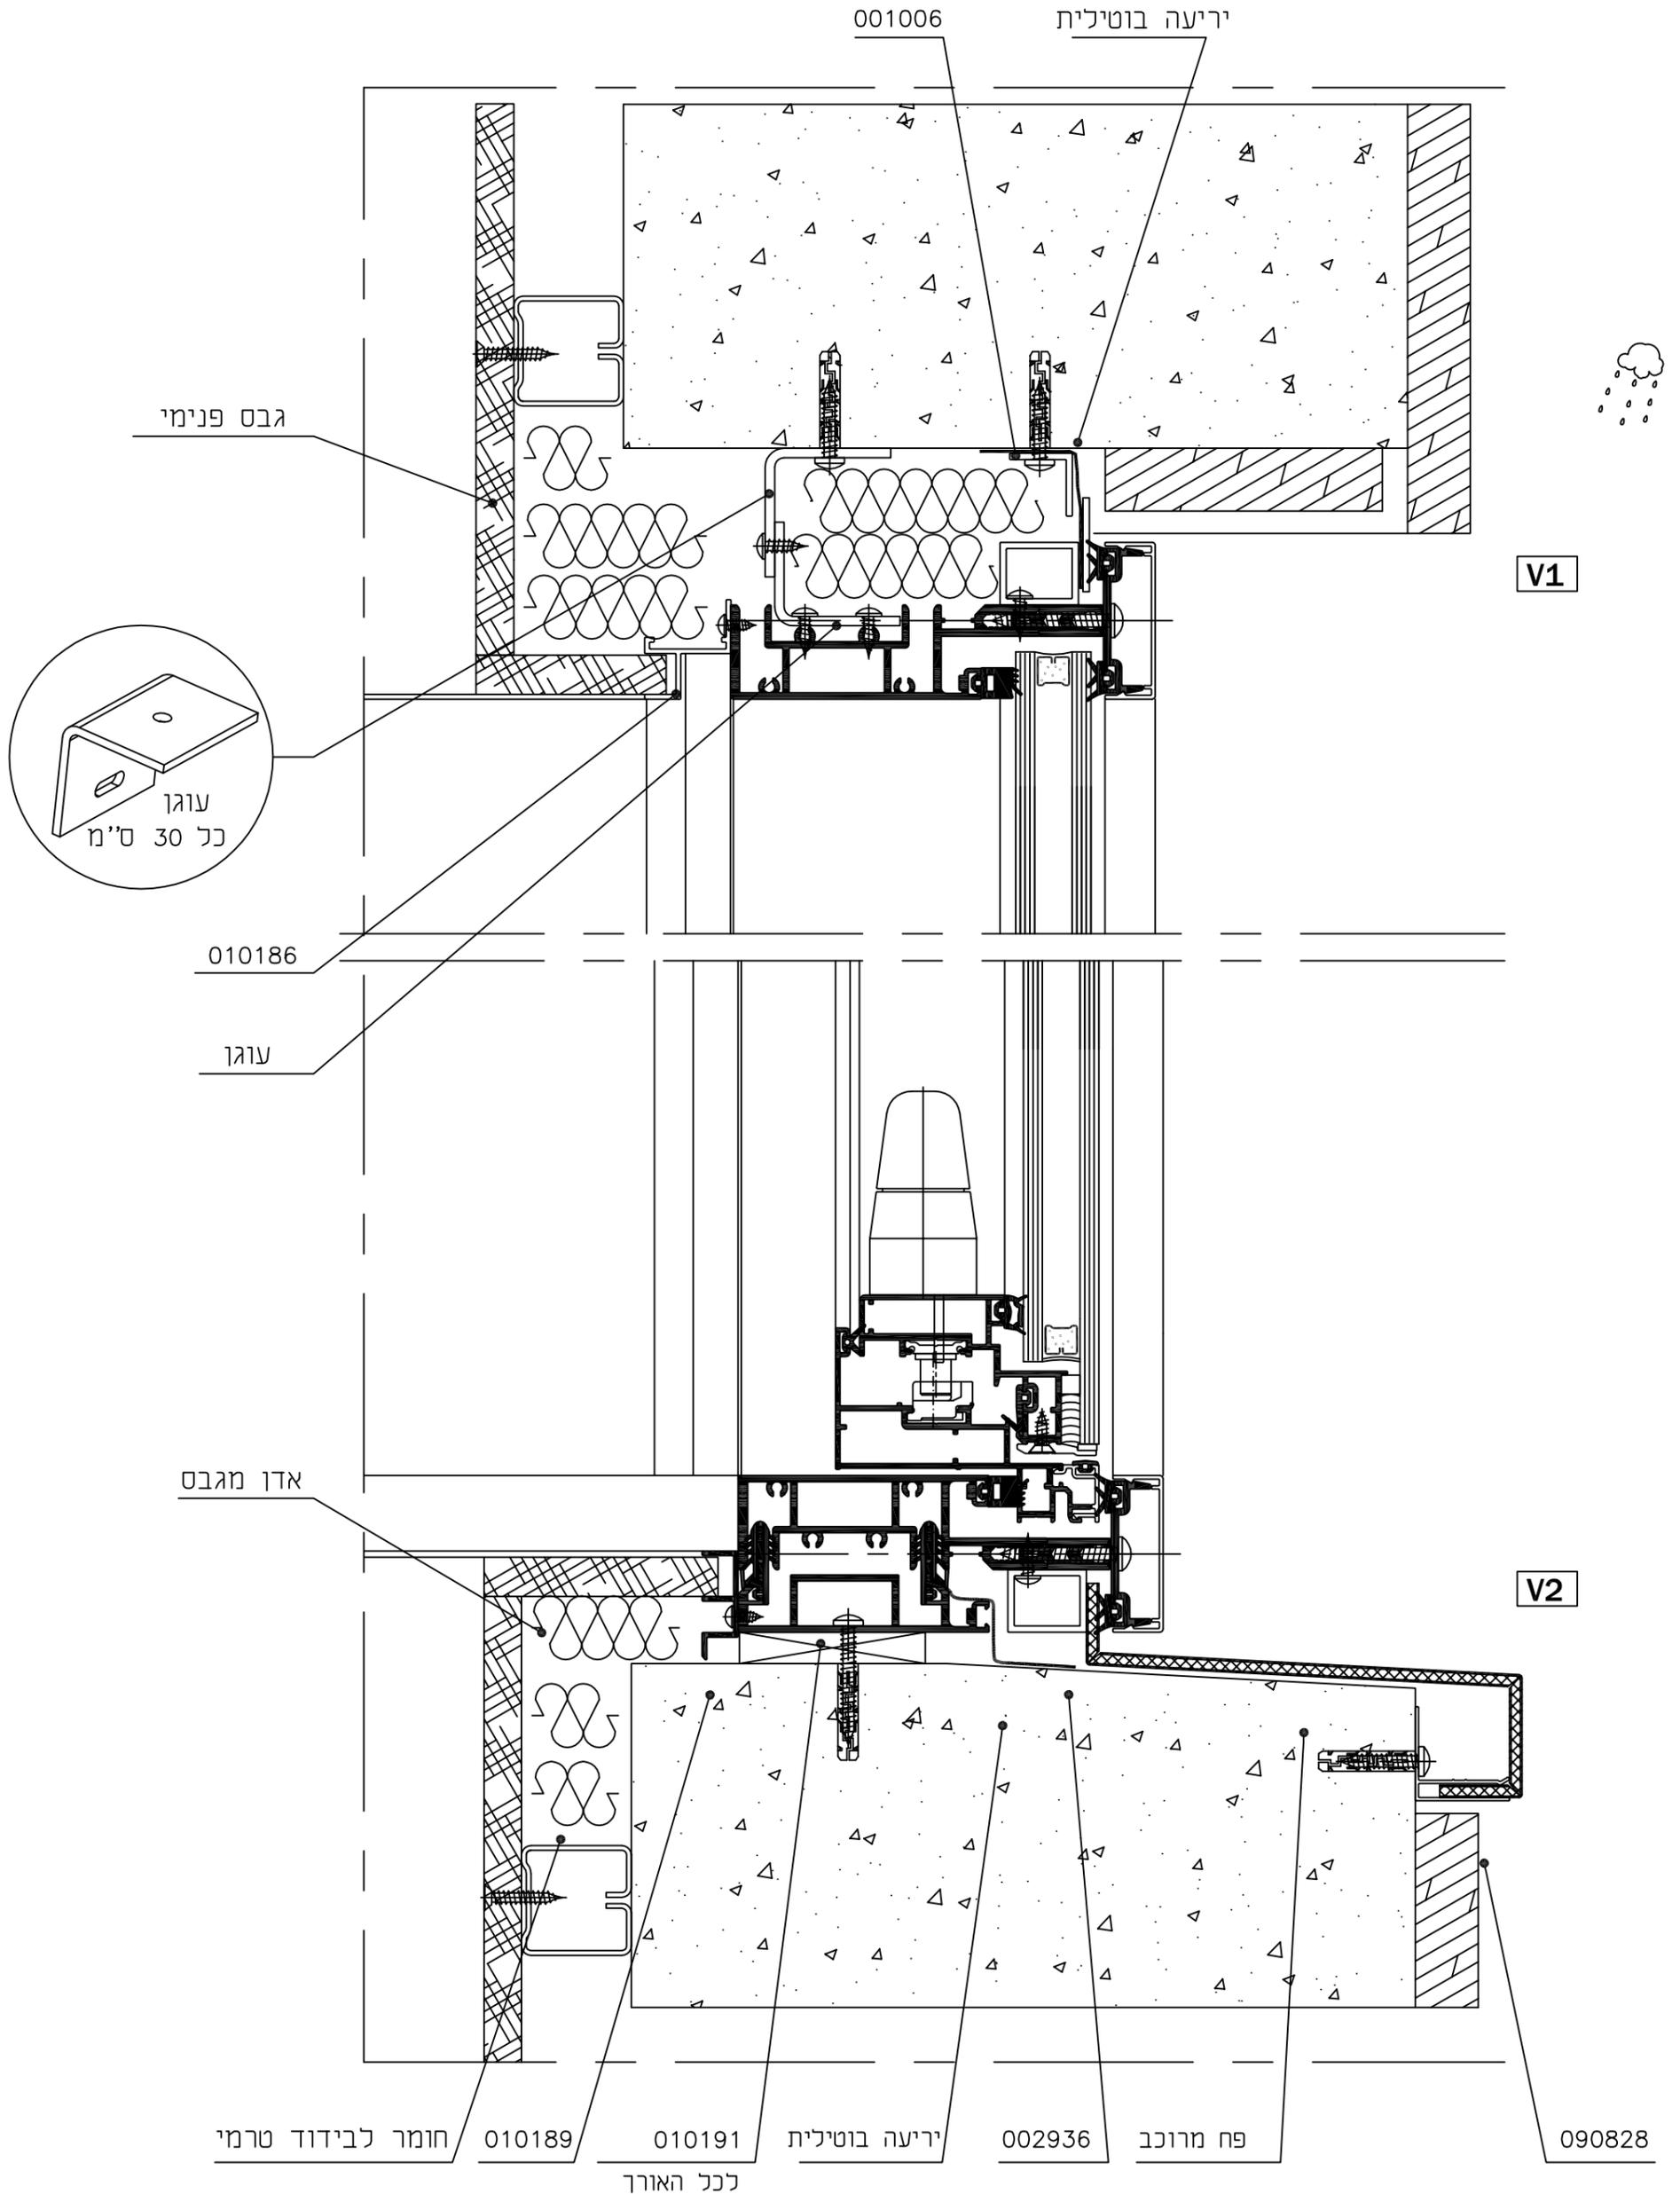

מיקום חתכים ראה עמוד מספר M050-04-190

קנה מידה 1:2

extal
DESIGNED ALUMINIUM PROFILES

גרסה 2-09.2006
מס. עמוד M050-04-200
מס. קובץ 174006

פרטי בנין
רצף חלונות
חתך אנכי