


אבן מעבר 15 / 23 / 50
 יסוד בטון
 מצע מהודק
 חול
 ריצוף על פי בחירת האדריכל

ריצוף על פי בחירת האדריכל
 חול
 מצע מהודק
 שתית מהודקת

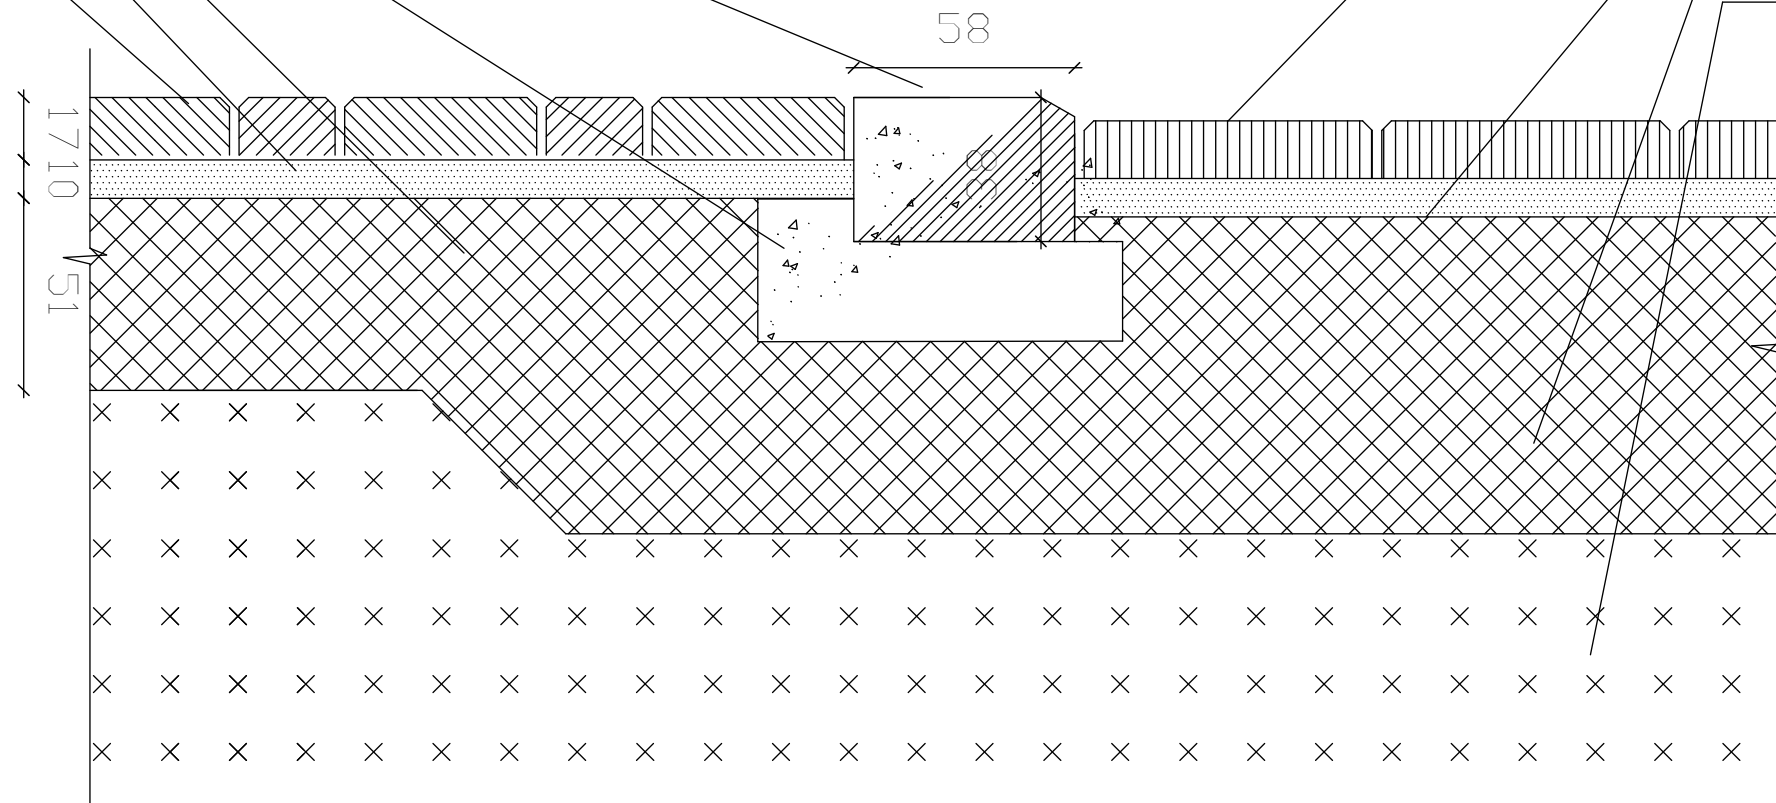

		Surface	Scale	Position	Quantity
		Date	Name	פרט אבן מעבר	
		Drawn: 28.08.06	נעמי		
		Checked			
		Standard			
		YTONG			Page
					Pg
StateChanges	Date	Name	Filename		