


HYDRO-LOCK SYSTEM


דיפון תעלה באלמנטי G

דגם אקרשטיין - מק"ט 6210

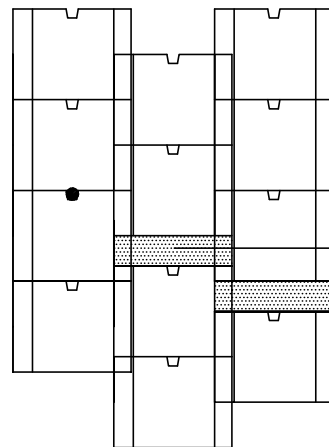


מרווח בין
האבנים
לשתילה

חבט על
קנ"ח 1:25

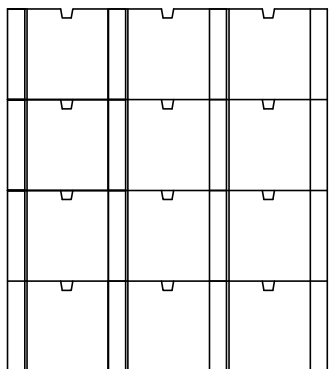

חבט על
קנ"ח 1:25

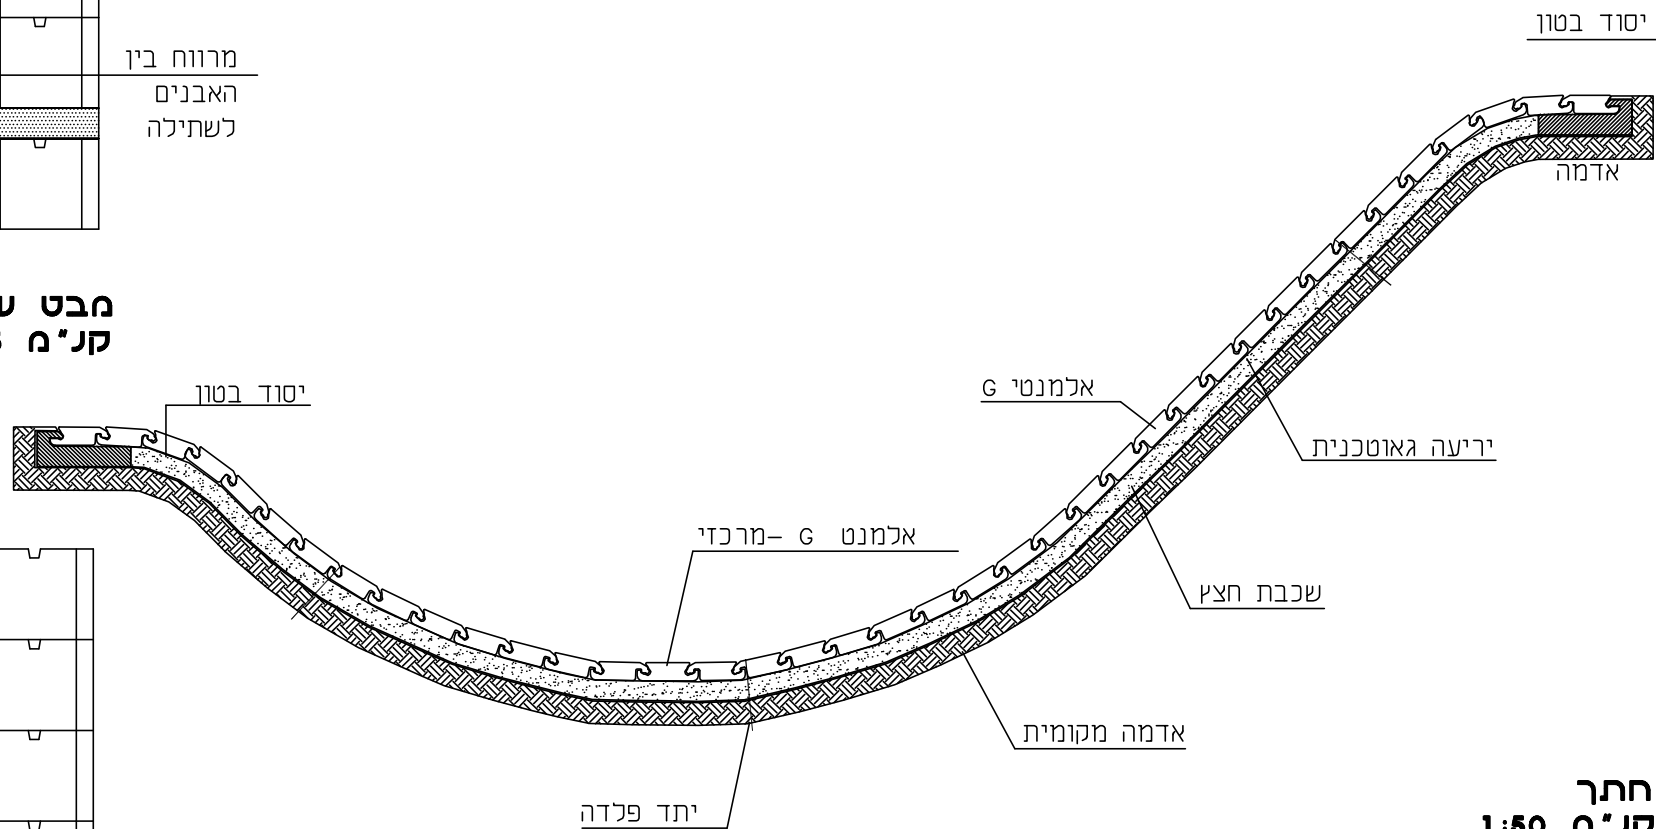

חתך
קנ"ח 1:50

השרטוט לעיון בלבד
יש להוועץ במהנדס האחראי

pi01b04.dwg

אקדמיית תכנון תשתיות