


פרט קופינג פרט-4

לבנים 22/8/5 או 22/8/2.5 עם פוגות

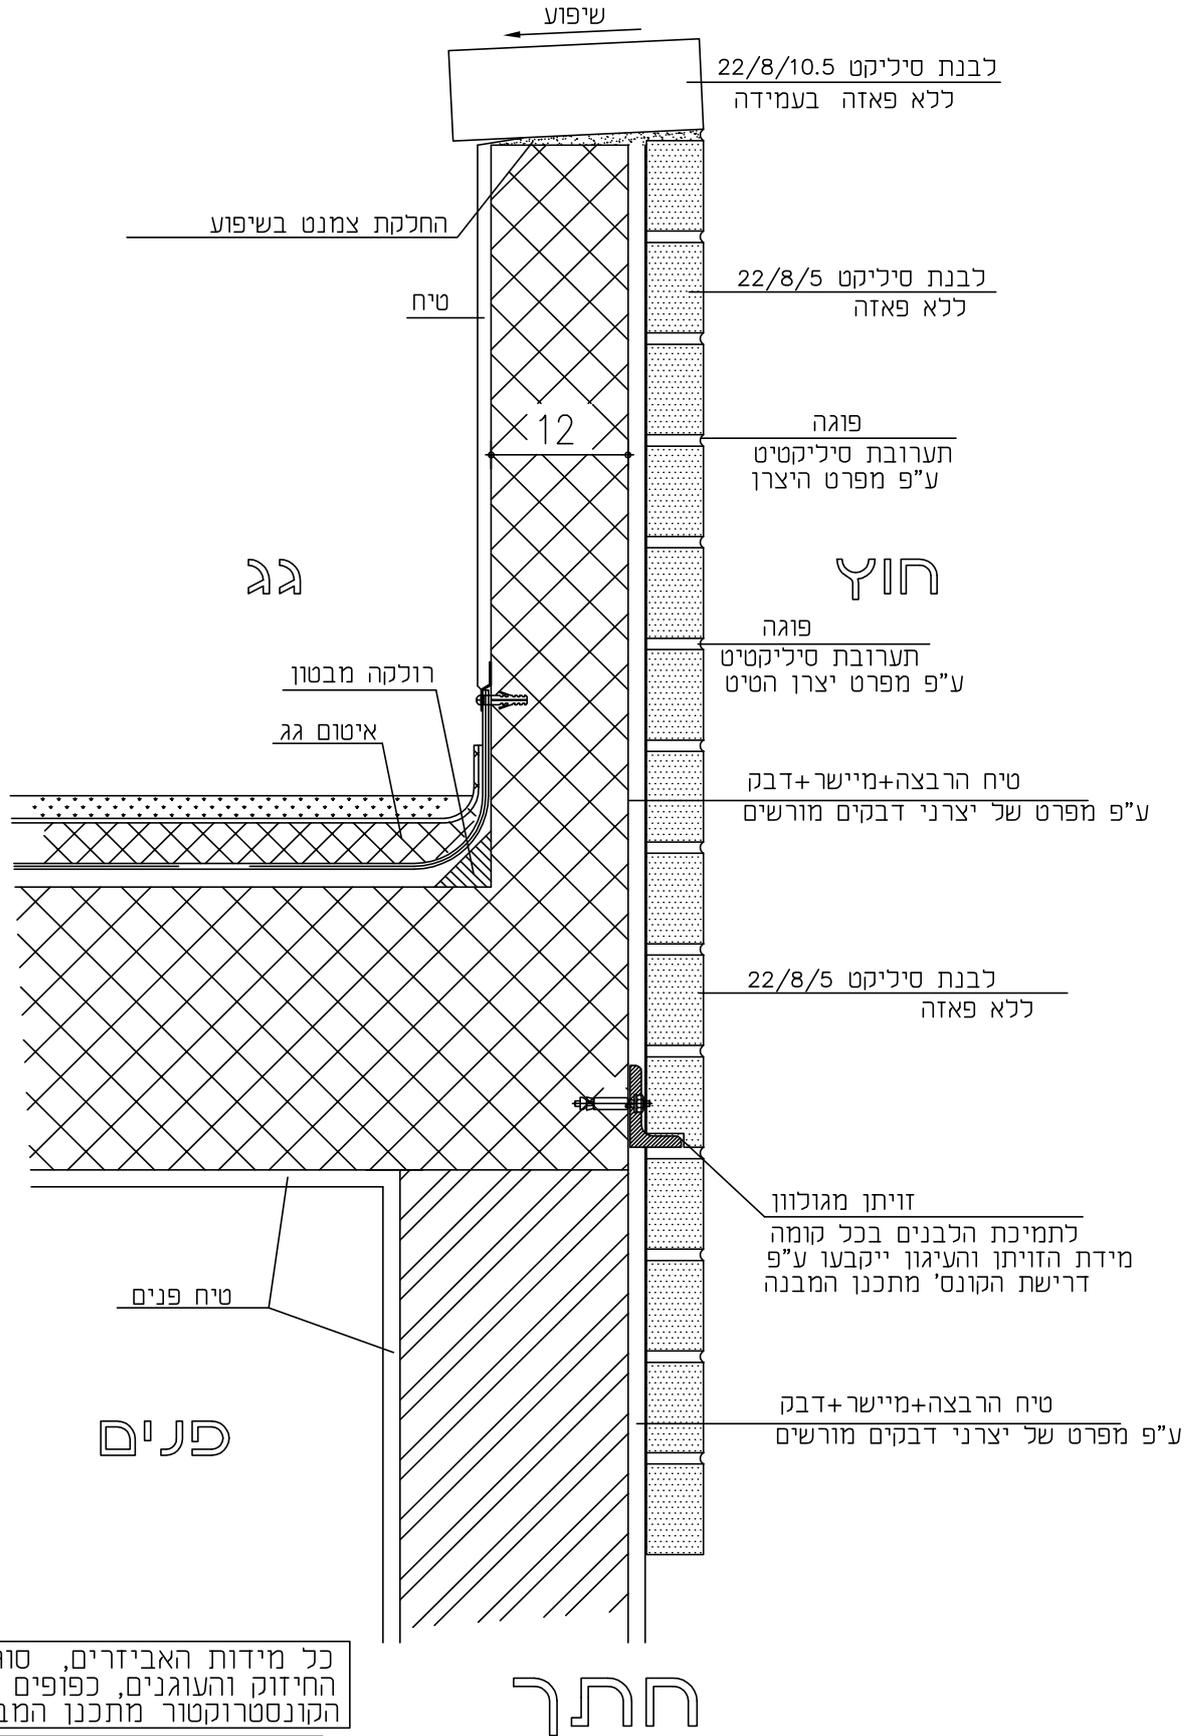

כל מידות האביזרים, סוגי האביזר, החיזוק והעוגנים, כפופים לאישור הקונסטרוקטור מתכנן המבנה

**השירטוט לעיון בלבד !**  
הפרטים הינם באחריותו והנחיתו של קונסטרוקטור מתכנן המבנה וכפופים לאישור אדריכל הפרוייקט