
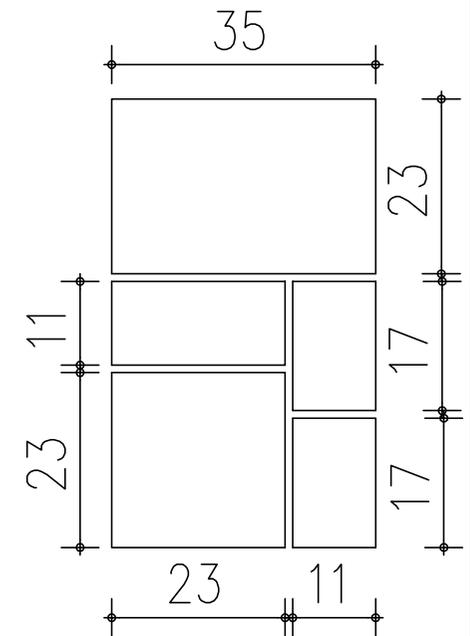


דוגמת חיפוי כוכרית על פי מודול

דגם אקרשטיין קנ"מ 1:10

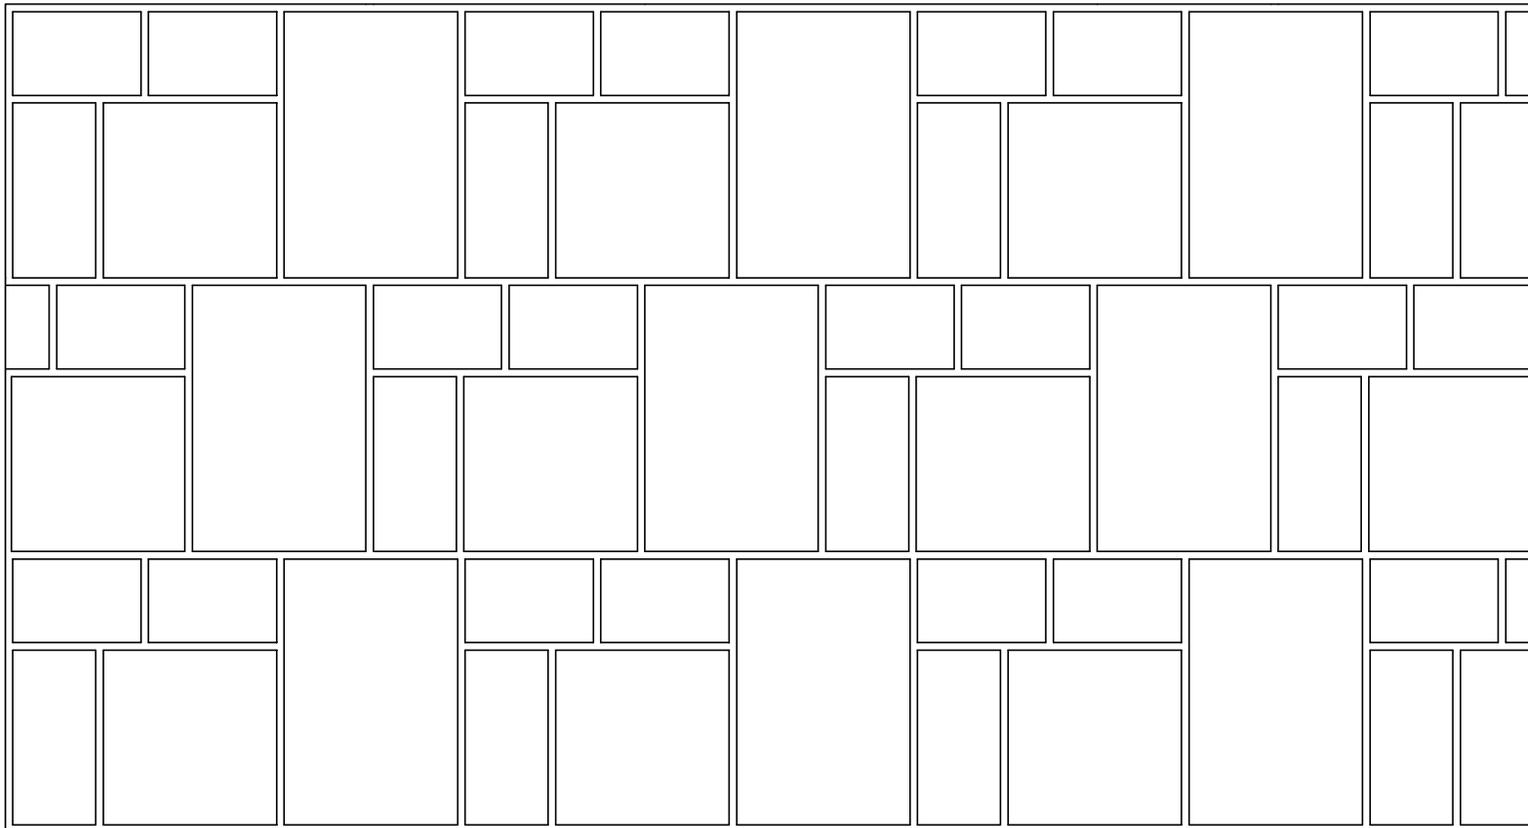

41%	35/23
27%	23/23
13%	23/11
19%	11/17

השרטוט לעיון בלבד
יש להועץ במהנדס האחראי

pj01b05.dwg

