


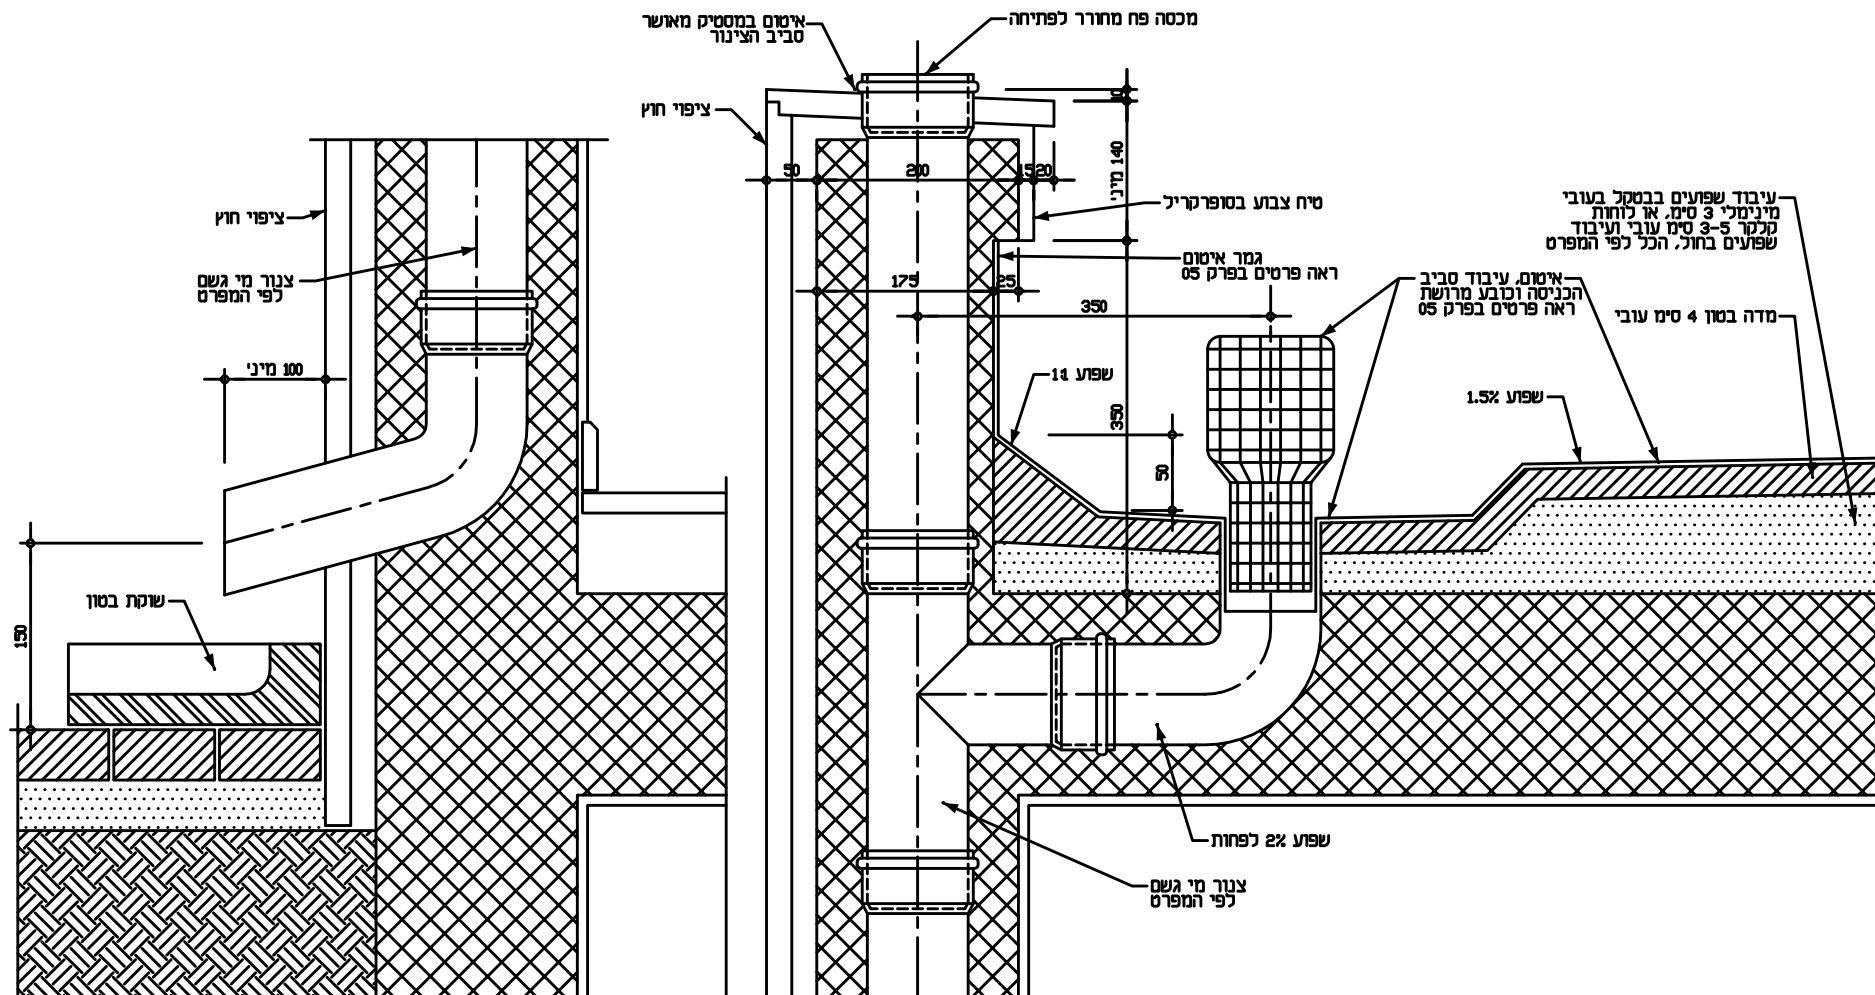

2 פרט יציאה

1 פרט כניסה בגג

מס. דף	מס. פריט	שם	פרק
01 - 01 - ?? - 29			

גגות בטון
מרזב פנימי
פרטים 2:1

תאריך הגליון:
16.12.1990
ק.מ.:
1 : 5

עיריית תל-אביב-יפו • מינהל בינוי ותשתית • אגף מבני ציבור
הנחיה ולווי : אדריכל דב לרנר - מנהל אגף מבני ציבור
תכנון, איסוף ועריכה: אלכס בלדנר - אדריכל
גבעתיים רח' המלבן 12 מל. 314068 322202

