


מקרא :
 B - שלח המדרגה
 H - רוס המדרגה
 $B+2 \times H = 62+64 \text{ cm}$

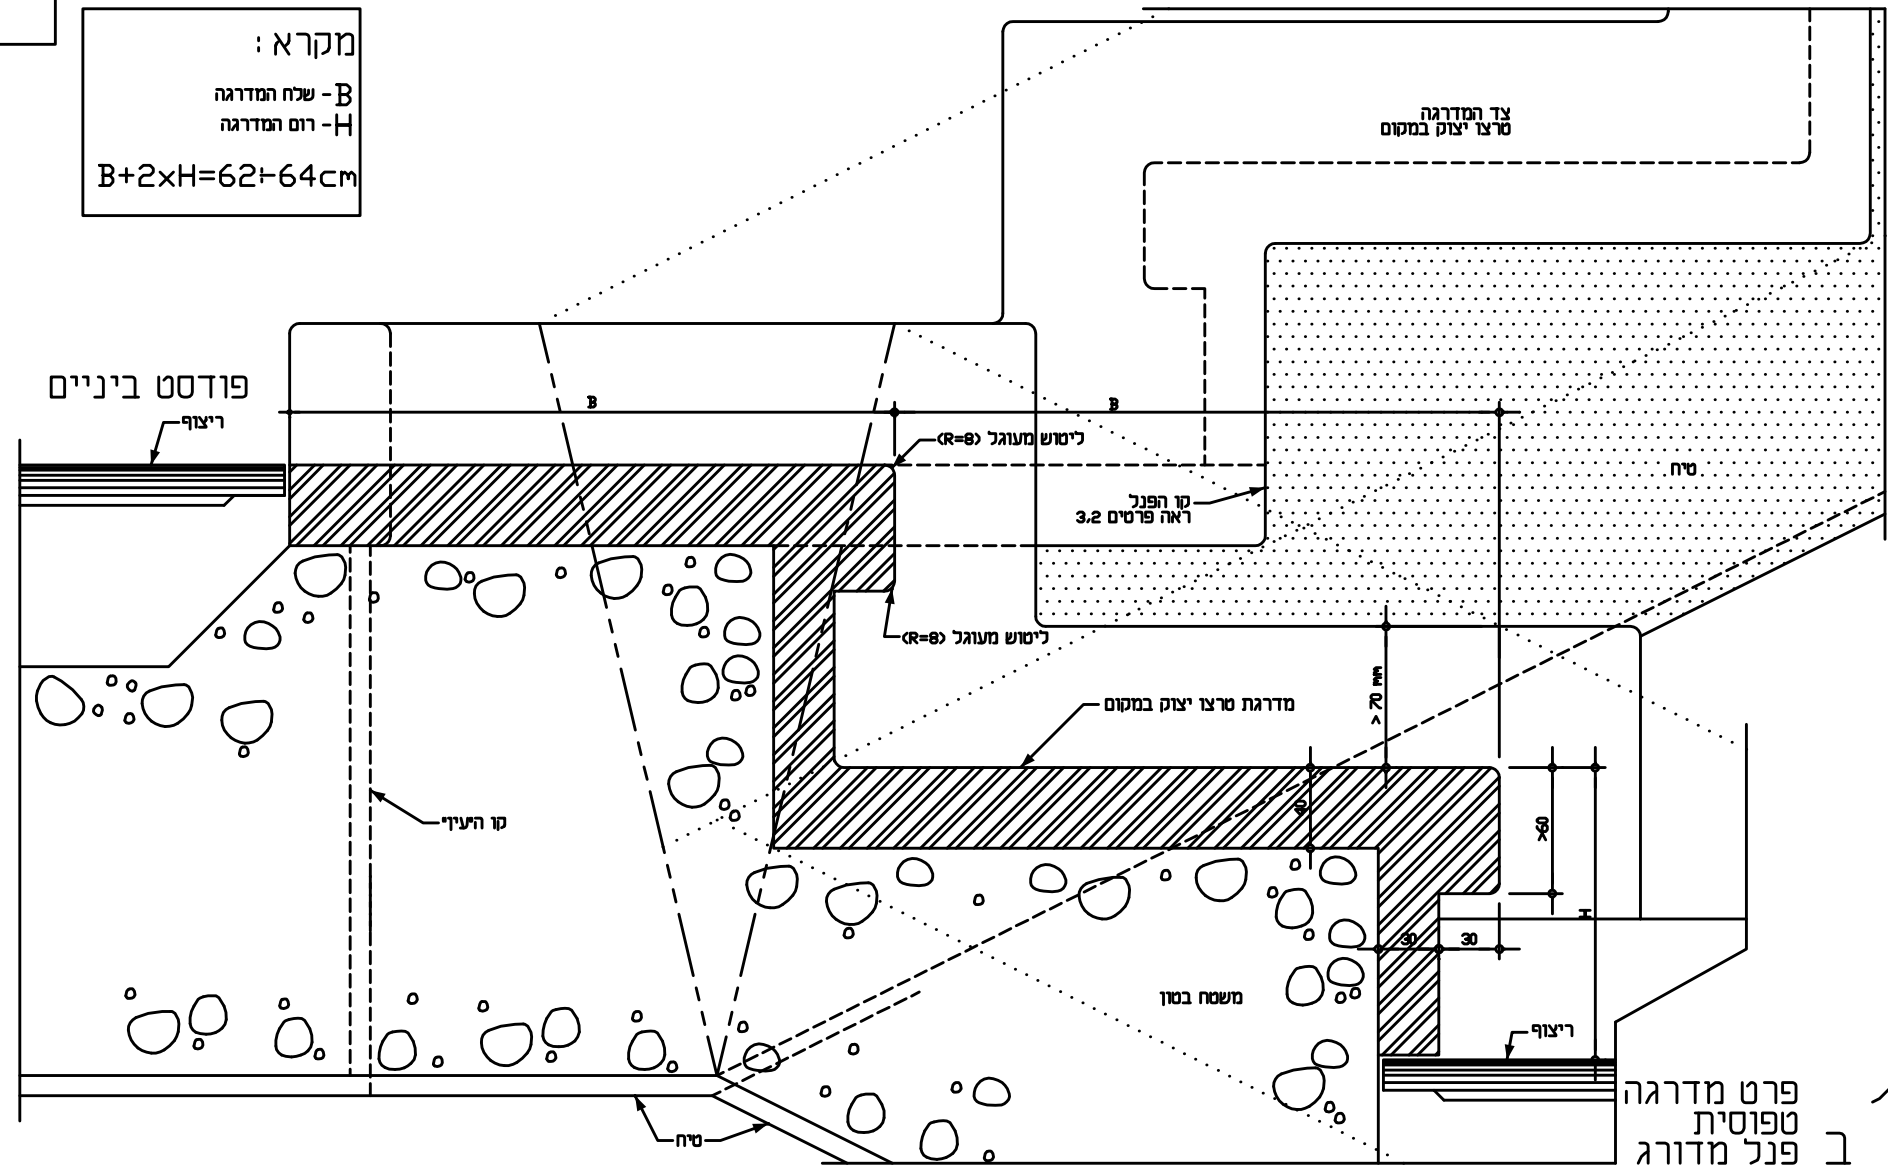

פרט מדרגה
 טפוסית
 פנל מדורג

מס. דף	מס. פריט	שם	פרק
03	01	??	10

תאריך הגליון: 10.05.1990
 פרטי מדרגות
 מרצו יצוק במקום
 ק.מ.:
 פרט 11
 1 : 2.5

עיריית תל-אביב-יפו • מינהל בינוי ותשתית • אגף מבני ציבור
 הנחיה ולווי : אדריכל דב לרנר - מנהל אגף מבני ציבור
 תכנון, איסוף ועריכה: אלכס בלדנר - אדריכל
 גבעתיים רח' המלכן 12 מל. 314068 322202

