


פרט חיבור לינטלים בפתחים חישוקים

חבט מרחבי

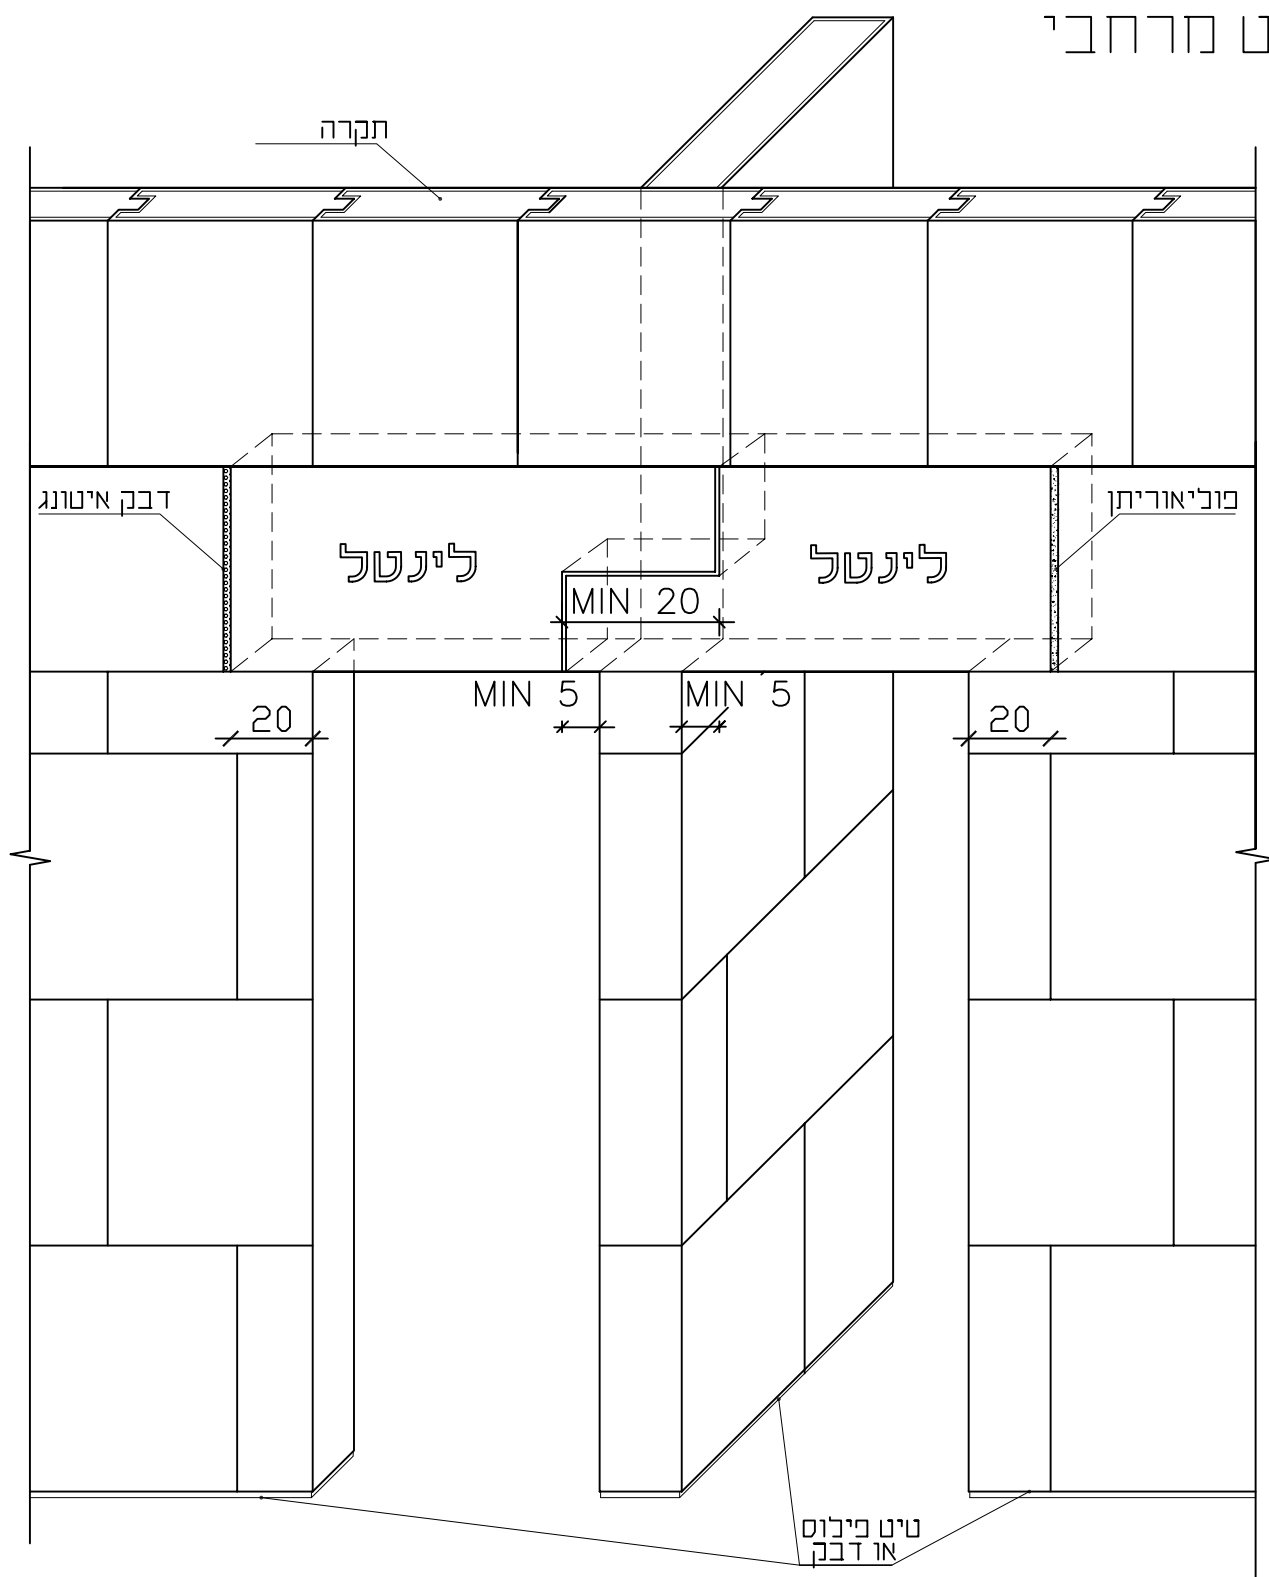

איטונג בע"מ
המחלקה הטכנית

ת.ד. 3007 פארק תעשייה קיסריה
טל. 04-6178816 בקס 04-6377984

מחיצה 10"

כלא קנים

מהנדסת החברה - הדס וסרמן

שרטוט-שרון טל 28.05.06