


מקרא :
 B - שלח המדרגה
 H - רום המדרגה
 $B+2\times H=62+64\text{cm}$

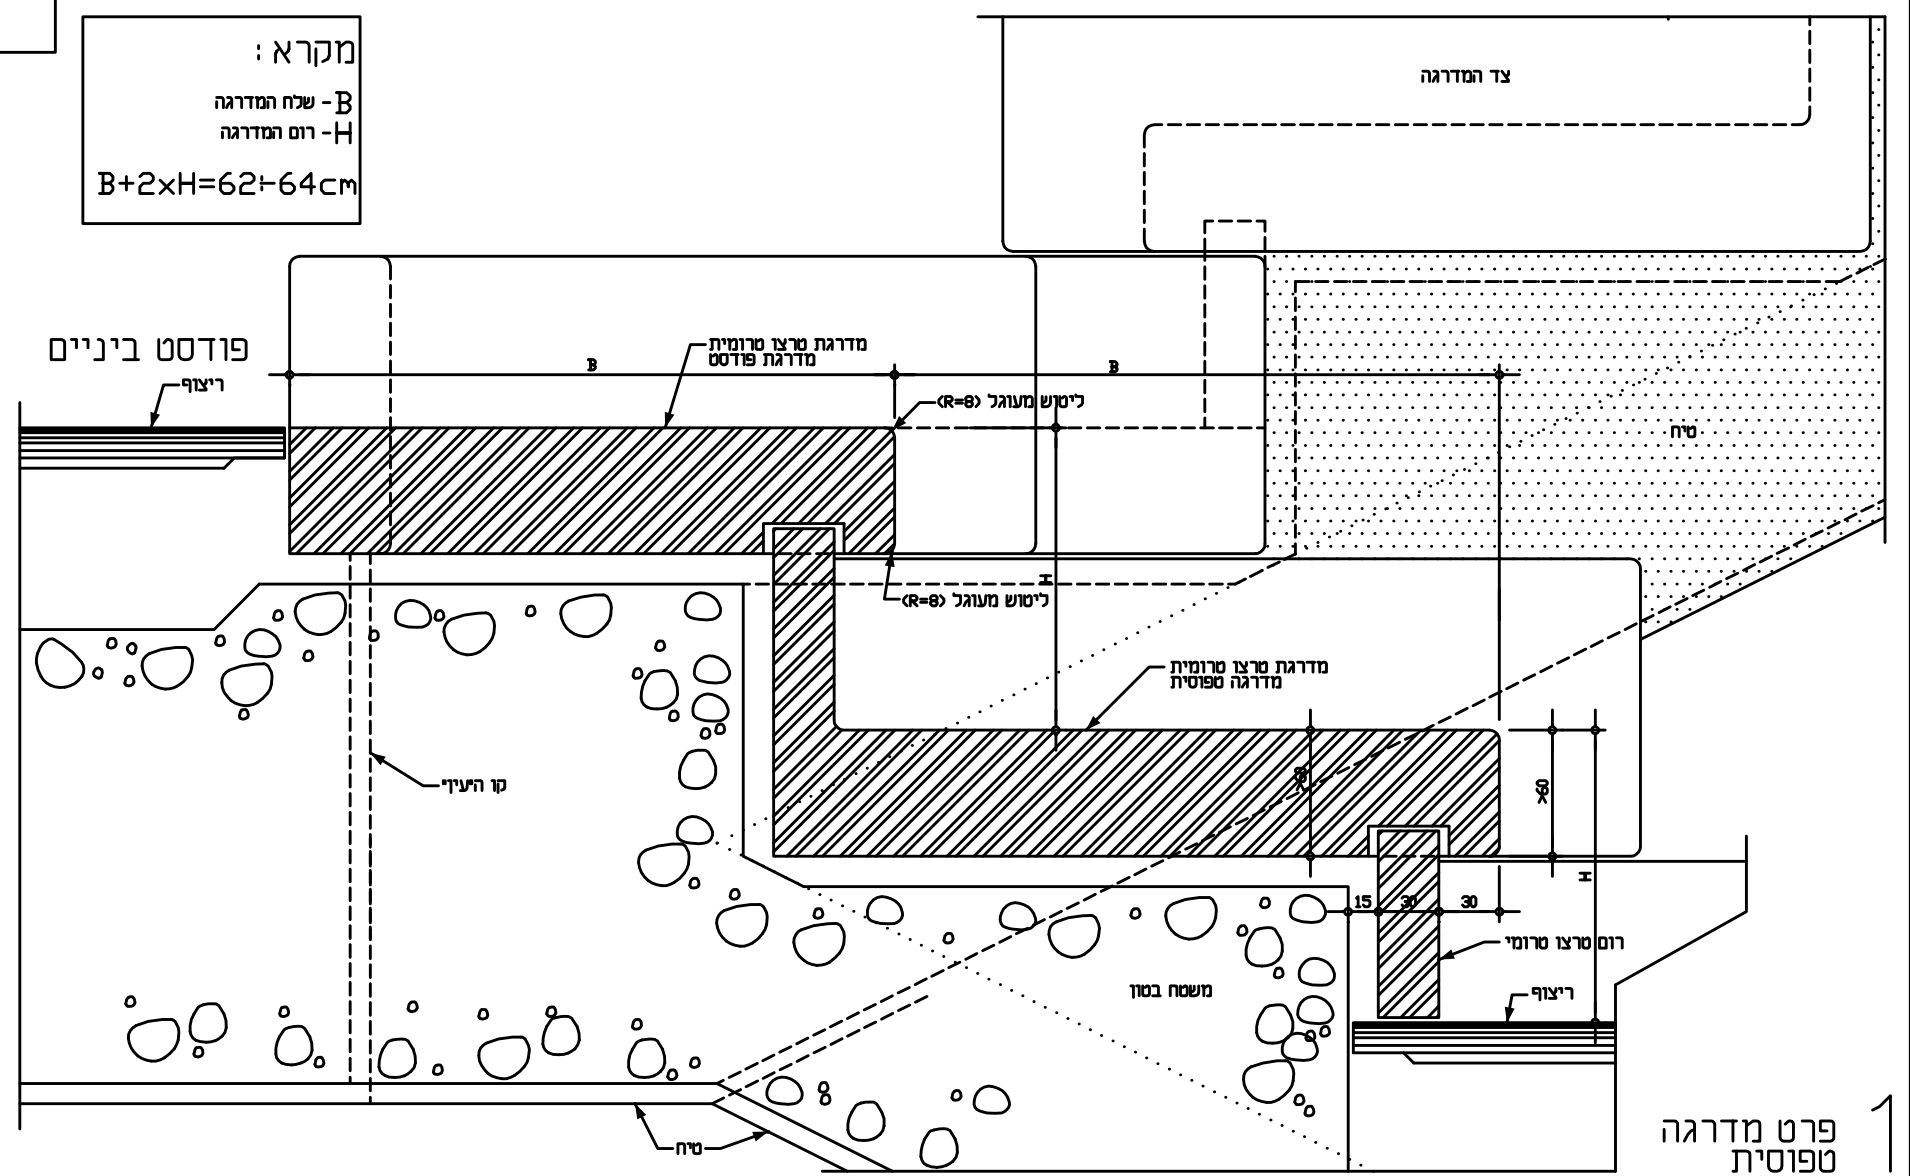

1
 פרט מדרגה
 טפוסית

מס. דף	מס. פריט	שם	פרק
02 - 02	02 - ??	10	

תאריך הגליון: 15.05.1990
 תאריך הפרט: 15.05.1990
 פרטי מדרגות
 טרצו טרומי
 1 פרט 1 : 2.5

עיריית תל-אביב-יפו • מינהל בינוי ותשתית • אגף מבני ציבור
 הנחיה ולווי : אדריכל דב לרנר - מנהל אגף מבני ציבור
 תכנון, איסוף ועריכה: אלכס בלדנר - אדריכל
 גבעתיים רח' המלבן 12 טל. 314068 322202

