


מקרא :  
 B - שלח המדרגה  
 H - רום המדרגה  
 $B+2 \times H = 62+64 \text{ cm}$

צד המדרגה

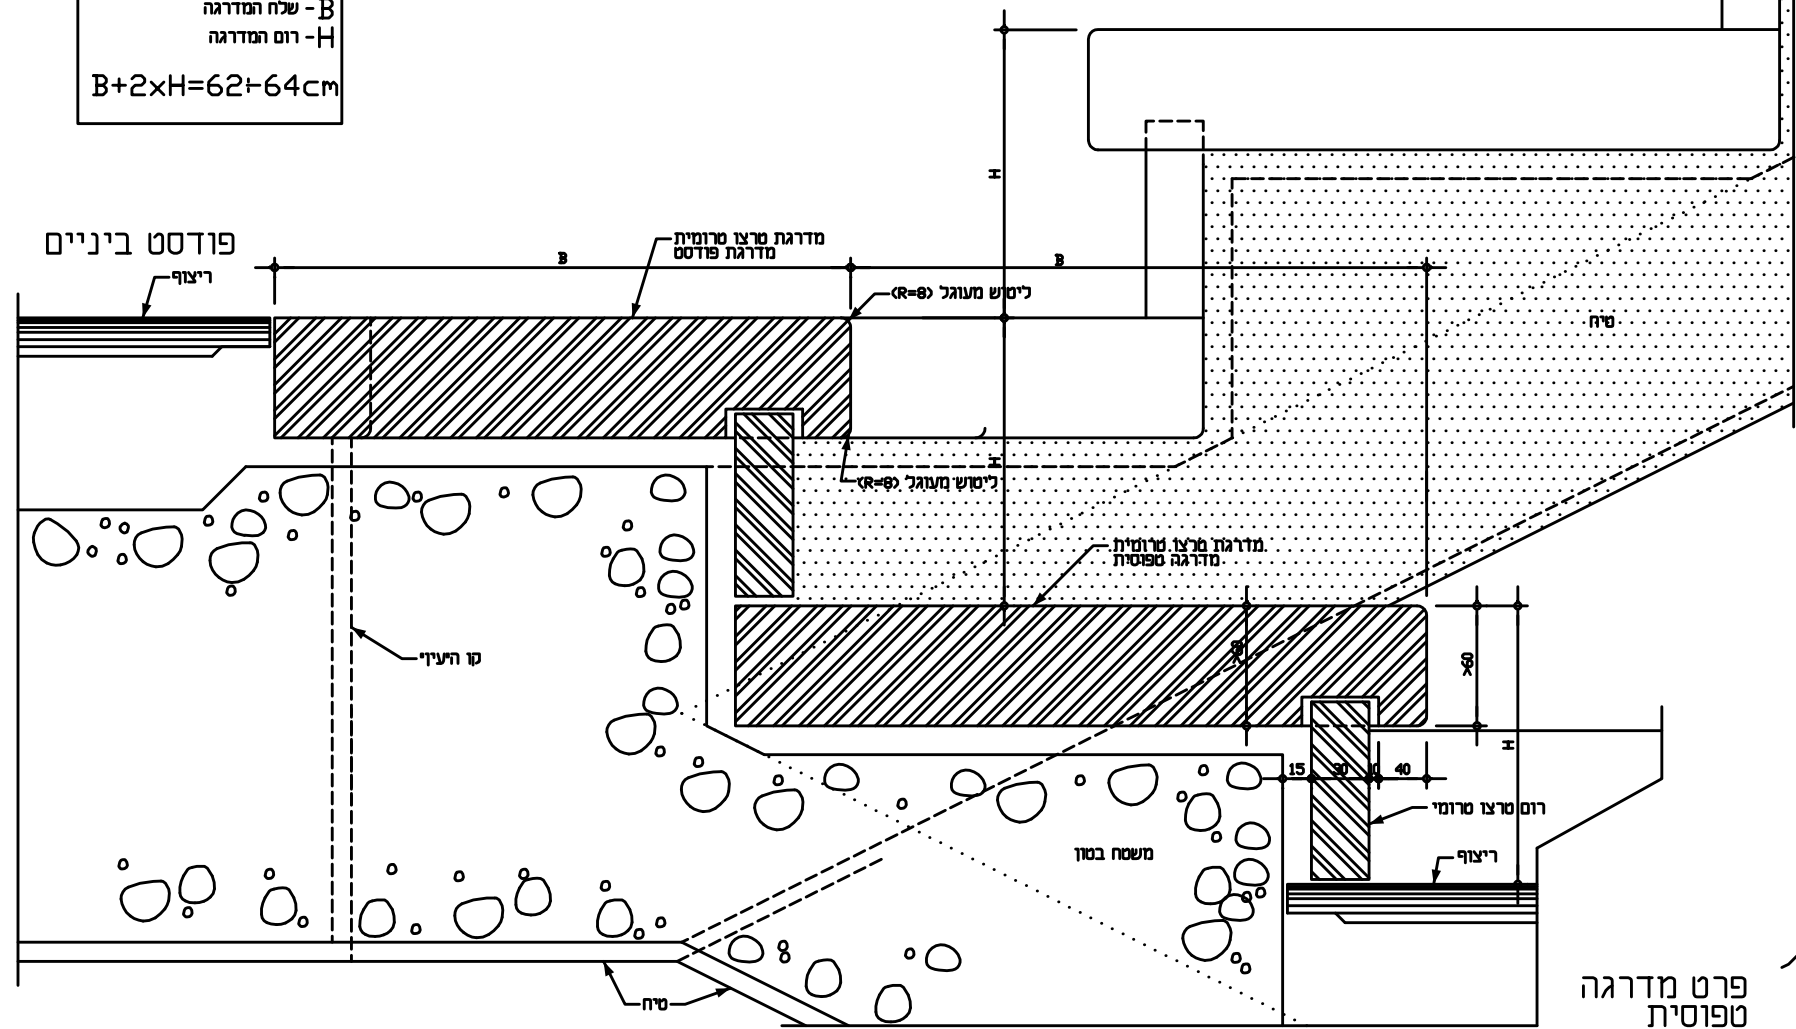

1 פרט מדרגה טפוסית

מס. דף	מס. פריט	שם	פרק
02	03	??	10

פרטי מדרגות טרצו טרוומי - רום נפרד  
 תאריך הגליון: 09.09.1990  
 ק.מ.מ.:  
 1 : 2.5  
 1 פרט

עיריית תל-אביב-יפו - מינהל בנייה ותשתית - אגף מבני ציבור  
 הנחיה ולווי : אדרי דב לרנר - מנהל אגף מבני ציבור  
 תכנון, איסוף ועריכה: אלכס בלדנר - אדריכל  
 גבעתיים רח המלבן 12 סל. 314068 322202

