


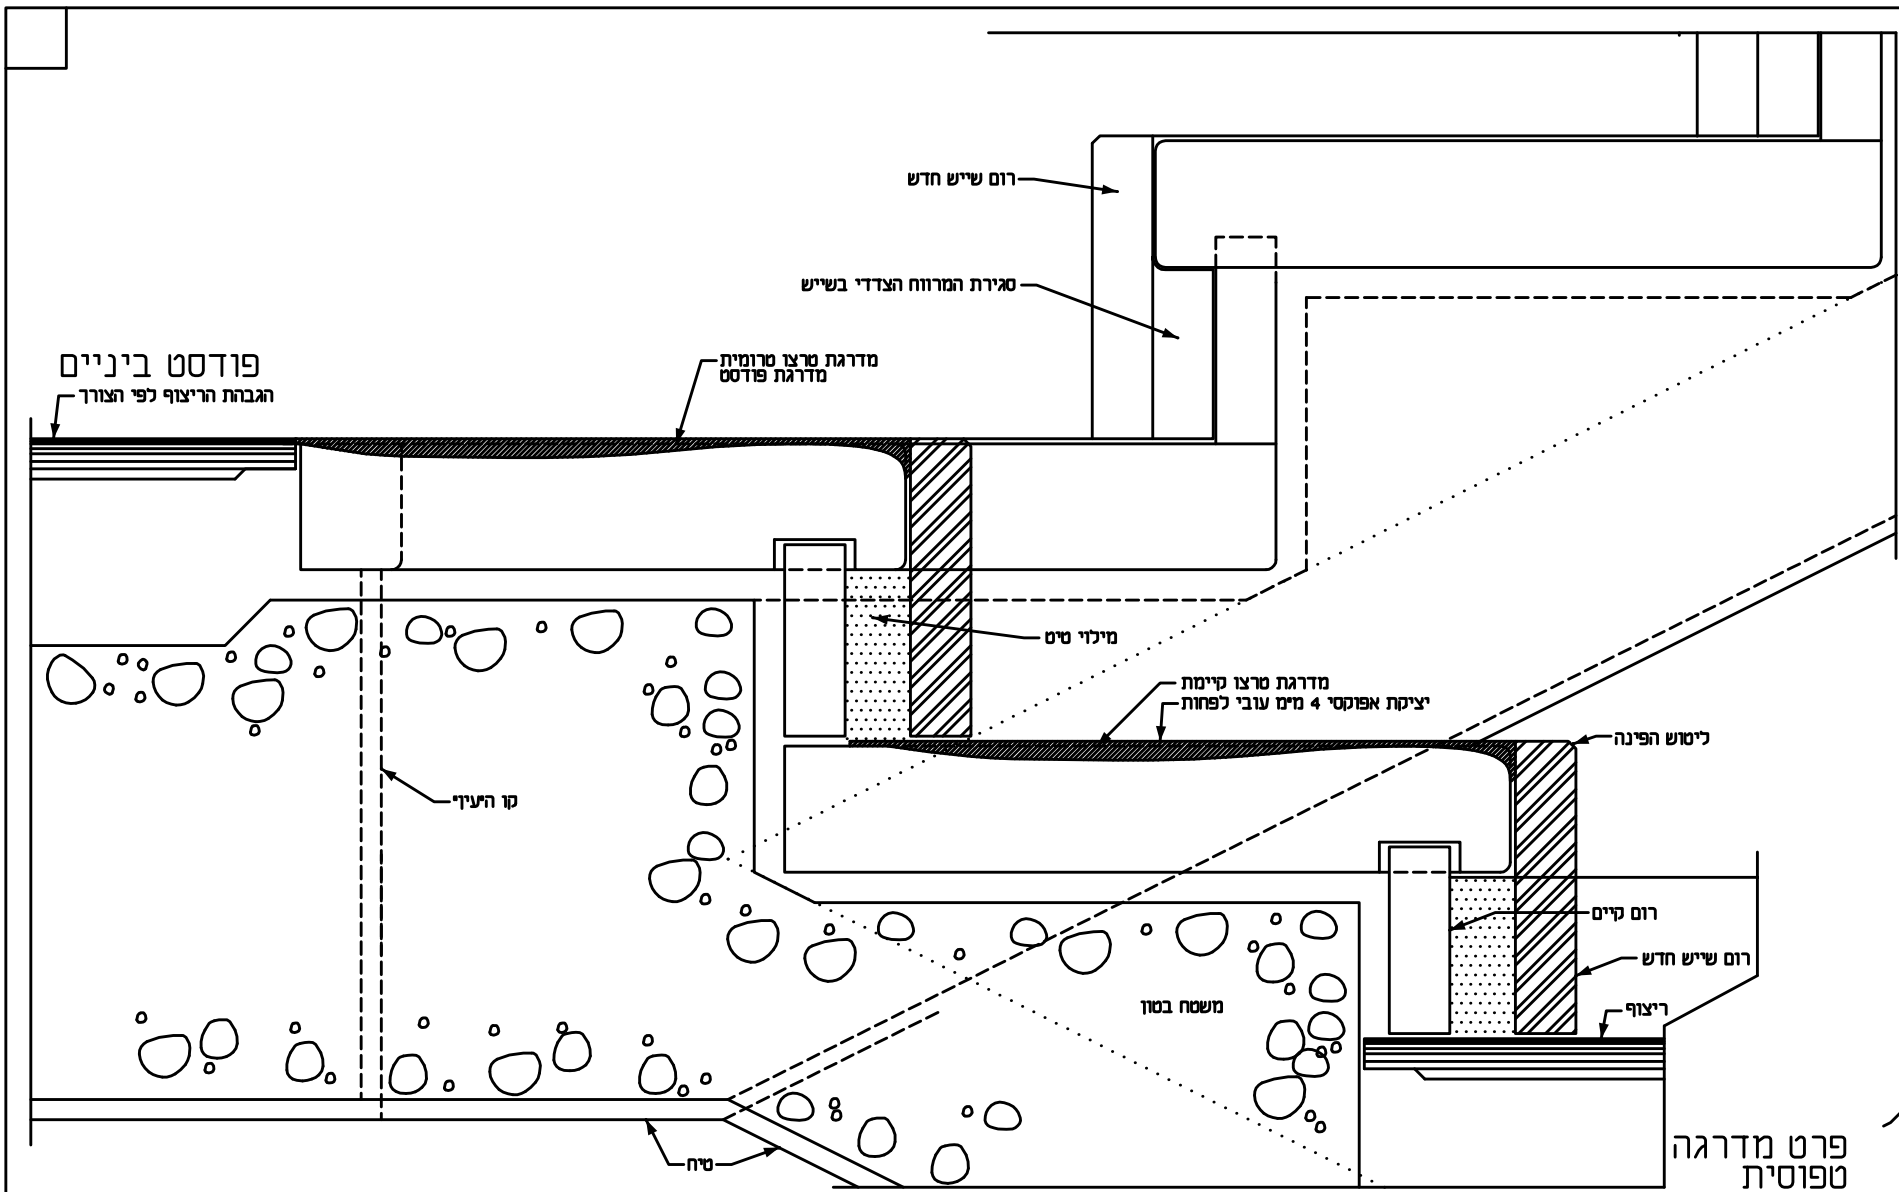

מס. דף	מס. פריט	שם	פרק
01	04	??	10

פרטי מדרגות
שפוף מדרגות קיימות

1 פרט 1

1 : 2.5

עיריית תל-אביב-יפו • מינהל בינוי ותשתית • אגף מבני ציבור

הנחיה ולווי : אדריכל דב לרנר - מנהל אגף מבני ציבור

תכנון, איסוף ועריכה : אלכס בלדנר - אדריכל

גבעתיים רח' המלבן 12 מל. 314068 322202

