


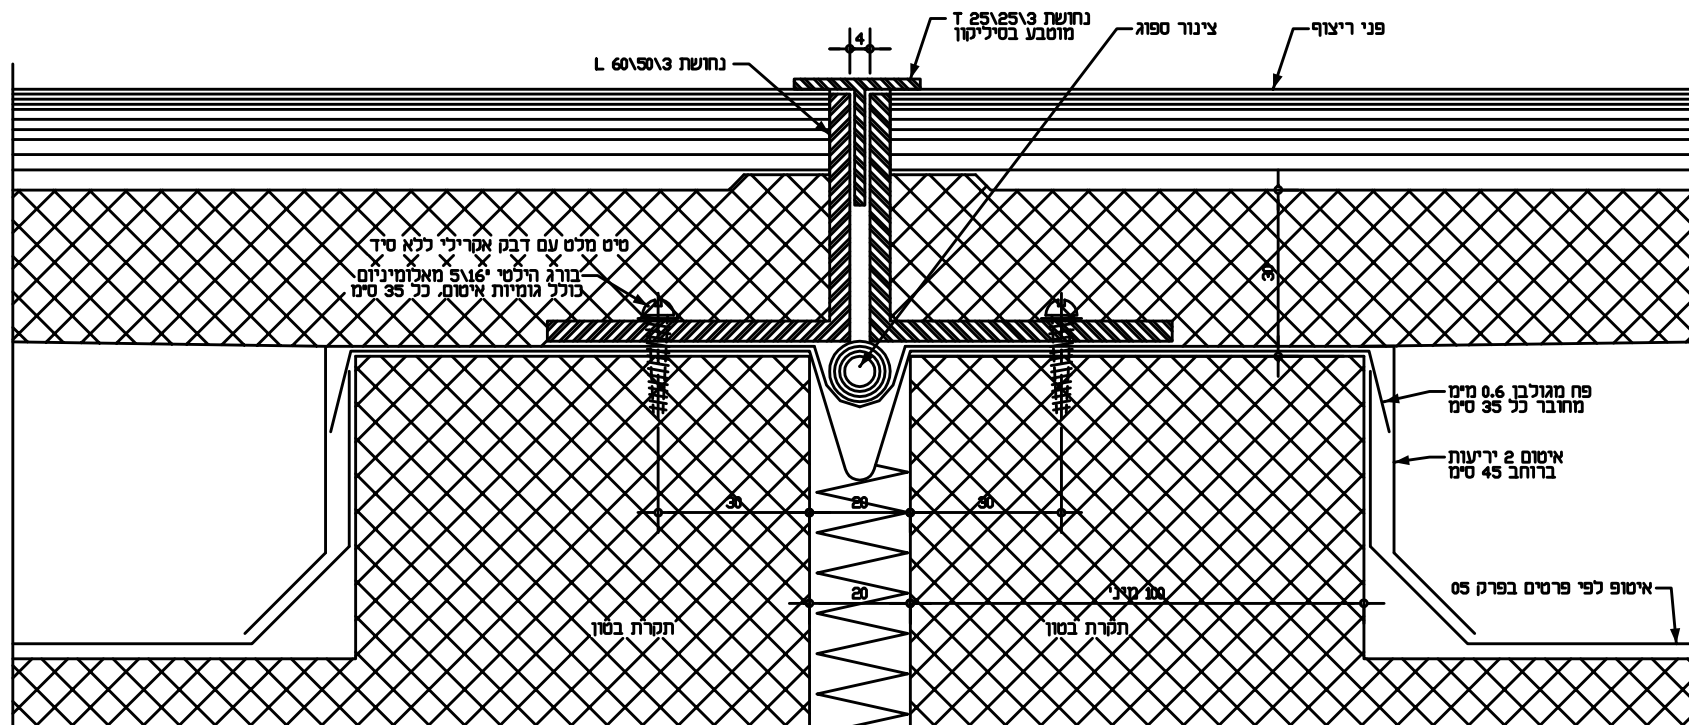

מס. דף	מס. פריט	שם	פרק
01	02	??	10

ריצוף
תפר התפשטות ברצפה חיצונית
פרטים

תאריך הגליון:
10.11.1990
ק.מ.:
1 : 1

עיריית תל-אביב-יפו • מינהל בינוי ותשתית • אגף מבני ציבור
הנחיה ולווי : אדריכל דב לרנר - מנהל אגף מבני ציבור
תכנון, איטוף ועריכה: אלכס בלדנר - אדריכל
גבעתיים רח' המלבן 12 טל. 314068 322202

