


1 אלטרנטיבה אריחים חצי שקועים

2 אלטרנטיבה אריחים חצי שקועים

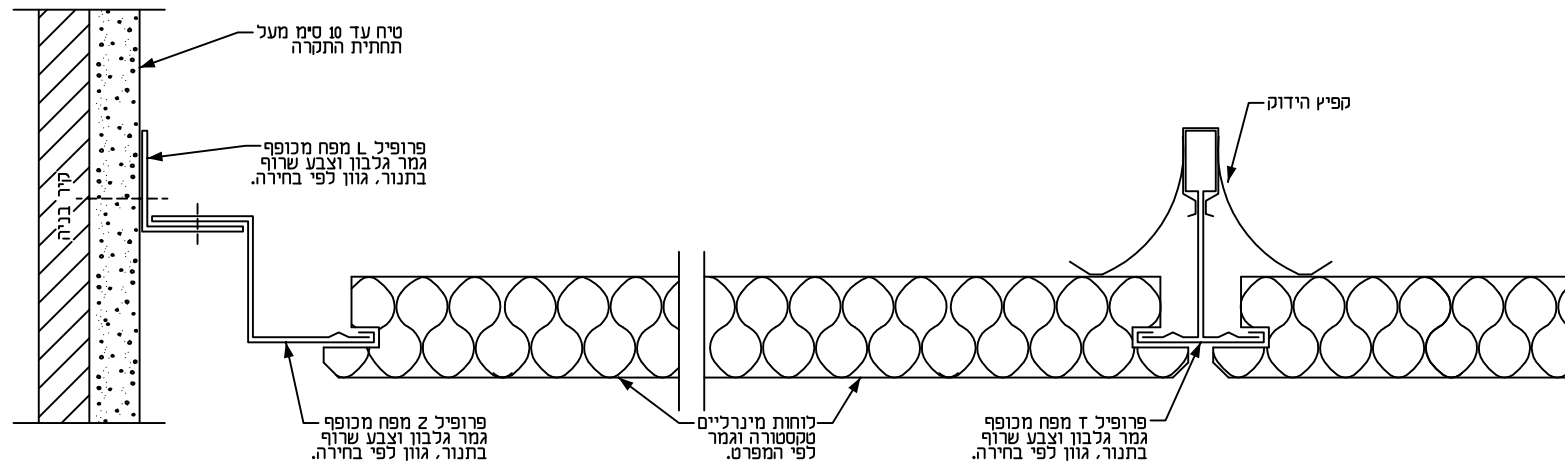

1 אלטרנטיבה חיבורים נסתרים

2 אלטרנטיבה חיבורים נסתרים

מס. דף	מס. פריט	שם	פרק
05	01	€?	22

תקרות אקוסטיות  
אריחים מינרליים מודולריים  
אלטרנטיבות לפרטים 2,1

תאריך הגליון:  
28.11.1990  
ק.מ.:

עיריית תל-אביב-יפו • מינהל בנייה ותשתית • אגף מבני ציבור  
הנחיה ולווי : אדרי דב לרנר - מנהל אגף מבני ציבור  
תכנון, איסוף ועריכה: אלכס בלדנר - אדריכל  
גבעתיים רח' המלכן 12 טל. 322202 314068

