


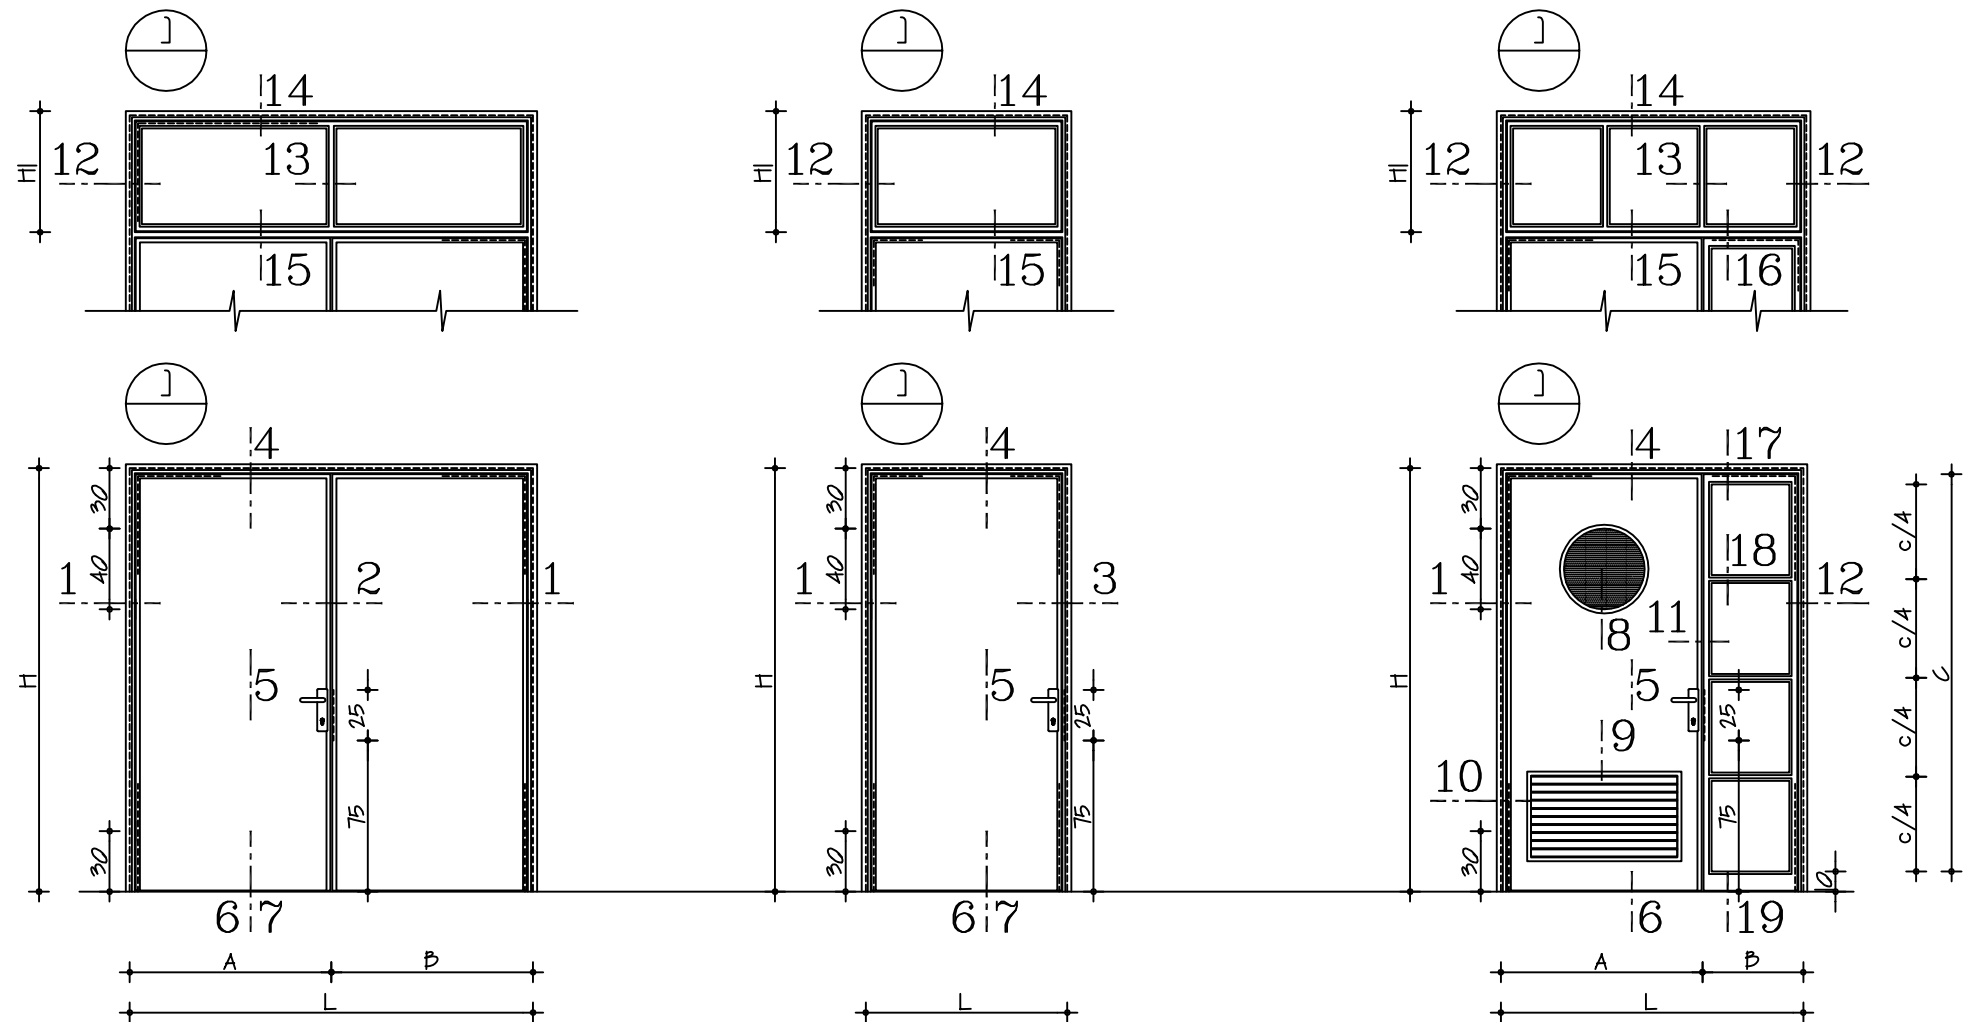

d-1 d-2 d-3 d-4 d-dim d-txt d-hic

אלטרנטיבות פרט מס' 1, לפי רוחב הקיר - ראה גליון 2\001-01-06
 פרטים 1, 2, 3 - ראה גליון 3\001-01-06
 פרטים 4, 5, 6, 7 - ראה גליון 4\001-01-06
 פרטים 8, 9, 10 - ראה גליון 5\001-01-06
 פרטים 11, 12, 12 א', 13, 13 א' - ראה גליון 6\001-01-06
 פרטים 14, 15, 16, 17, 18 - ראה גליון 7\001-01-06
 פרטים 14 א', 15 א' - ראה גליון 8\001-01-06

דלת - כנף עץ
 - משקוף עץ, בקו הקיר
 - פתיחה רגילה
 אלטרנטיבה - חלק צדדי ואו עליון קבוע

מס' הגליון 79-01 \ 1	המחבר: XXX תאריך עדכון: 3-08-97 קנה-מידה: 1 : 25	מס' העבודה: XXX המוקם: XXX המזמין: XXX המריקס: XXX	לעיון: ☐ לאישור: ☒ 3-08-97 למכרז: ☐ לביצוע: ☐	שם הפרט: נגרות אומן - דלתות עץ אטומות משקוף עץ - כנף עץ - פתיחה רגילה מס' סרטי: גליון מס' 1 מתוך 8 גרסה מס' 01 06-01-001	המבצע אחראי לבדיקת הפרטים והתאמתם במקום. על המבצע לבדוק את הפרט ולהודיע למתכנן, לפני הביצוע על כל סעות ו/או אי-התאמה. אין כמודד מידות מתוך השרטוט. אין לעשות שימוש בתכנית זו או ברעיונות הגלומים בה, או להעבירה לידי צד שלישי, ללא רשות בכתב מהמתכנן.	א.ב. תכנון חברה קיבוצית לאדריכלות ייעוץ והנדסה בע"מ בית צופת, רח' האומנים 2 ת"א 03-6233777
--------------------------------	--	---	---	---	--	---

* הערה: נמשי רכסולג של הפרט - לעומת זאת פרטים בלבד