


d-1 d-2 d-3 d-4 d-dim d-txt d-hxc

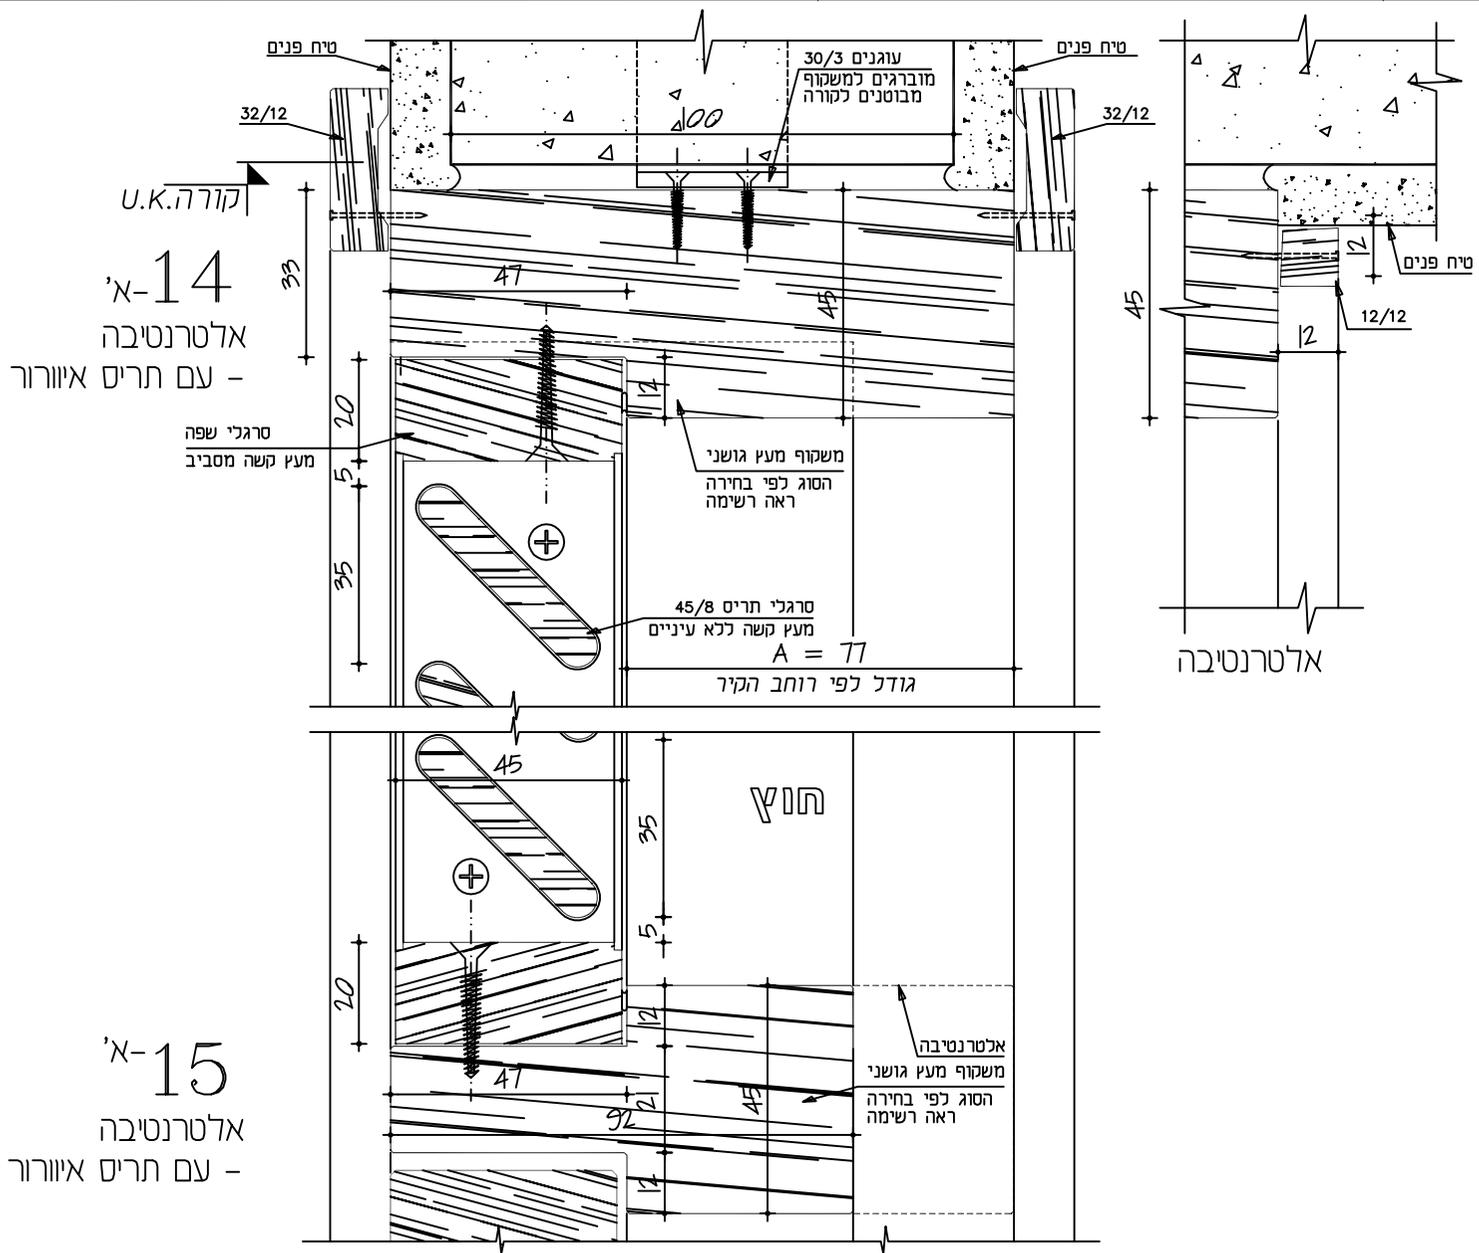

משקוף עץ, בקו עם הקיר - כנף עץ - פתיחה רגילה - חלק צדדי ואו עליון קבוע

מס' העליון 79- 01 \ 8	המכתב : XXX XXX	מס' העבודה : XXX המסמך : XXX	לעיון : 00/00/00 לאישור : למכרז : לבצוע :	שם הפרט : נרות אומן - דלתות עץ אטומות משקוף עץ - כנף עץ - פתיחה רגילה מס' סרגלי : גליון מס' 8 מתוך 8 מרסה מס' 01	המבצע אחראי לבדיקת הפרטים והתאמתם במקום. על המבצע לבקש את הפרטים ולהודיע למתכנן, לפני הבצוע על כל מנות ו/או אי-התאמה. אין למדוד מידות מתוך השרטוט. אין לעשות שימוש בתכנית זו או ברעיונות האדריכלים בה, או להעבירה לידי צד שלישי, כלא רשות בכתב מהמתכנן.	א.ב.תכנון חברה קיבוצית לאדריכלות ייעוץ והנדסה בע"מ בית צפת, רח' האמנים 2 ת"א 03-6233777
	תאריך עידכון : 13-08-97 קנה-מידה : 1 : 1	המכונן : XXX המרשימים : XXX	מס' הפרט : 06-01-001	הערה : נתוני הקטלוג של הפרט - לעומתו אוח' מרשים בלבד		