


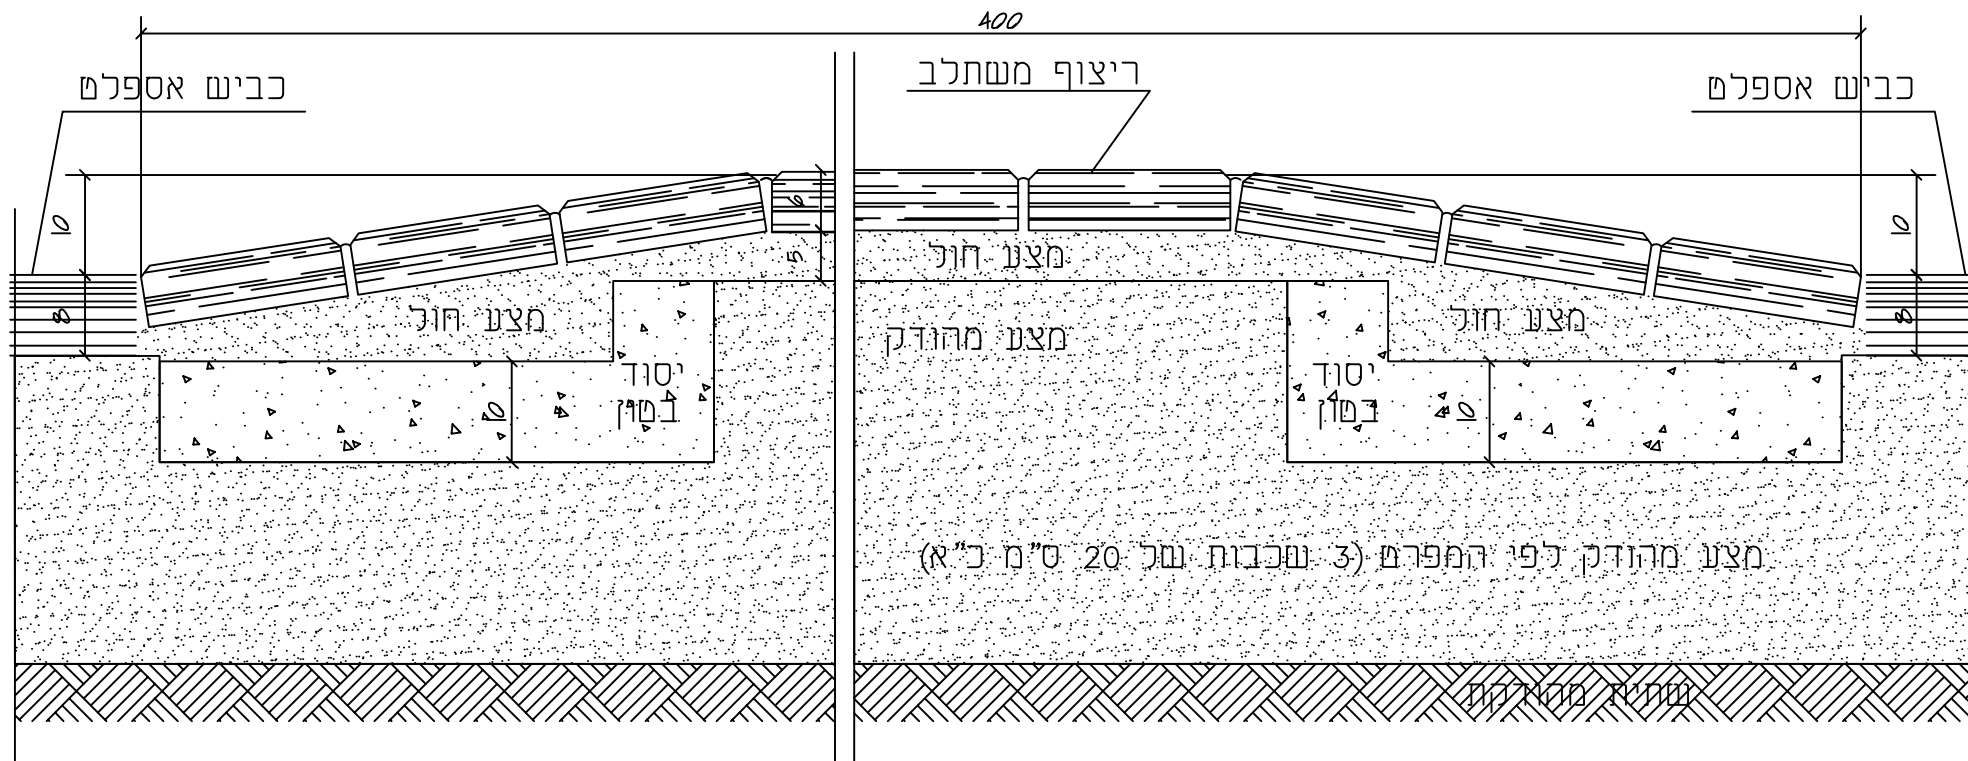

הערה: עובי המצע המהודק, כמות השכבות ורמת ההידוק - לפי המפרט הטכני.
בכל מקום שלא כתוב אחרת יהיה העובי 20 ס"מ, מהודקים ל-96 אחוז מוד א.א.ש.ה.ו.

מעבר מרוצף מוגבה - עדיפות להולכי רגל

מס' תגליון: 79-00 \ 0	המחבר: א.א.א. א.א.א.	מס' העבודה: א.א.א.	לעיון: 01-01-99	דף מס' מחזור: 1/1	שם הפרויקט: מעבר מרוצף מוגבה	מס' קטלוגי: 40-10-40-01	המבצע אחראי לבדיקת הפרטים והתאמתם במקום. על המבצע לבקר את הפרט ולהודיע למתכנן, לפי הביצוע על כל שעות ו/או אי התאמה. אין לסדוד מידות מעטף הערומות. אין לעשות שימוש בתוכנית זו או ברעיונות הגלומים בה, או להעבירה לידד צד שלישי, ללא רשות בכתב מהמתכנן.	א.ב. תכנון חברה קיבוצית לאדריכלות ייעוץ והנדסה בע"מ בית צרפת, רח' האמנים 2 ת"א, 03-6233777

הערה: נמתי והמילוג של הפרט - לשימוש צוות פרטים בלבד

d-1 d-2 d-3 d-4 d-dim d-txt d-hhc