
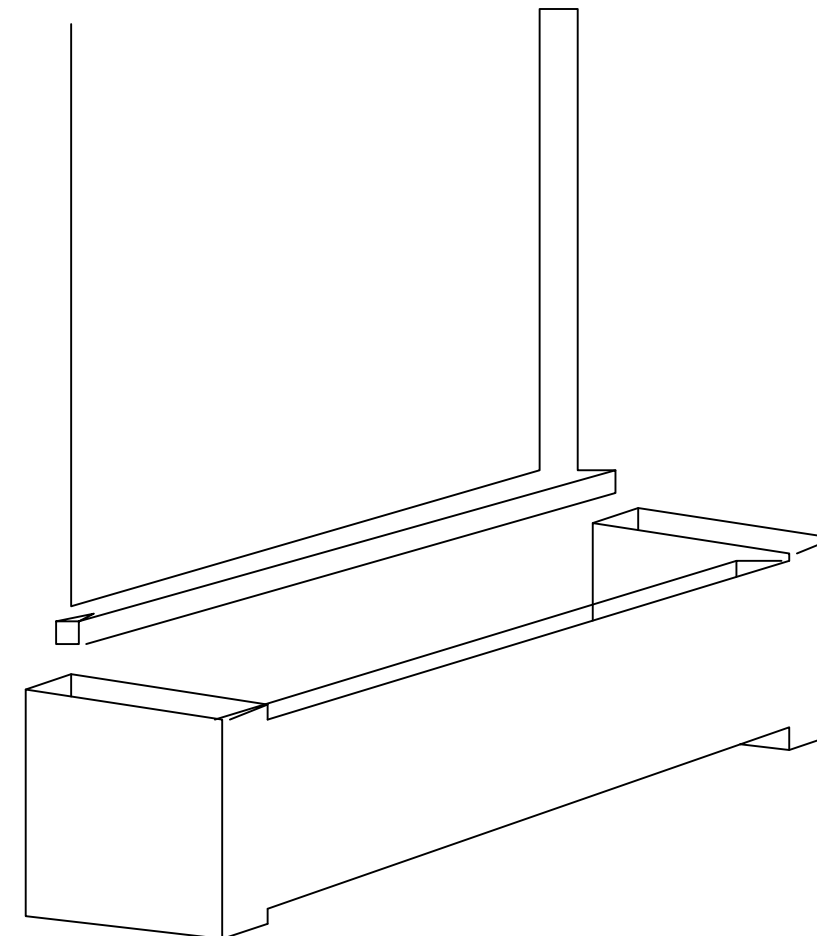


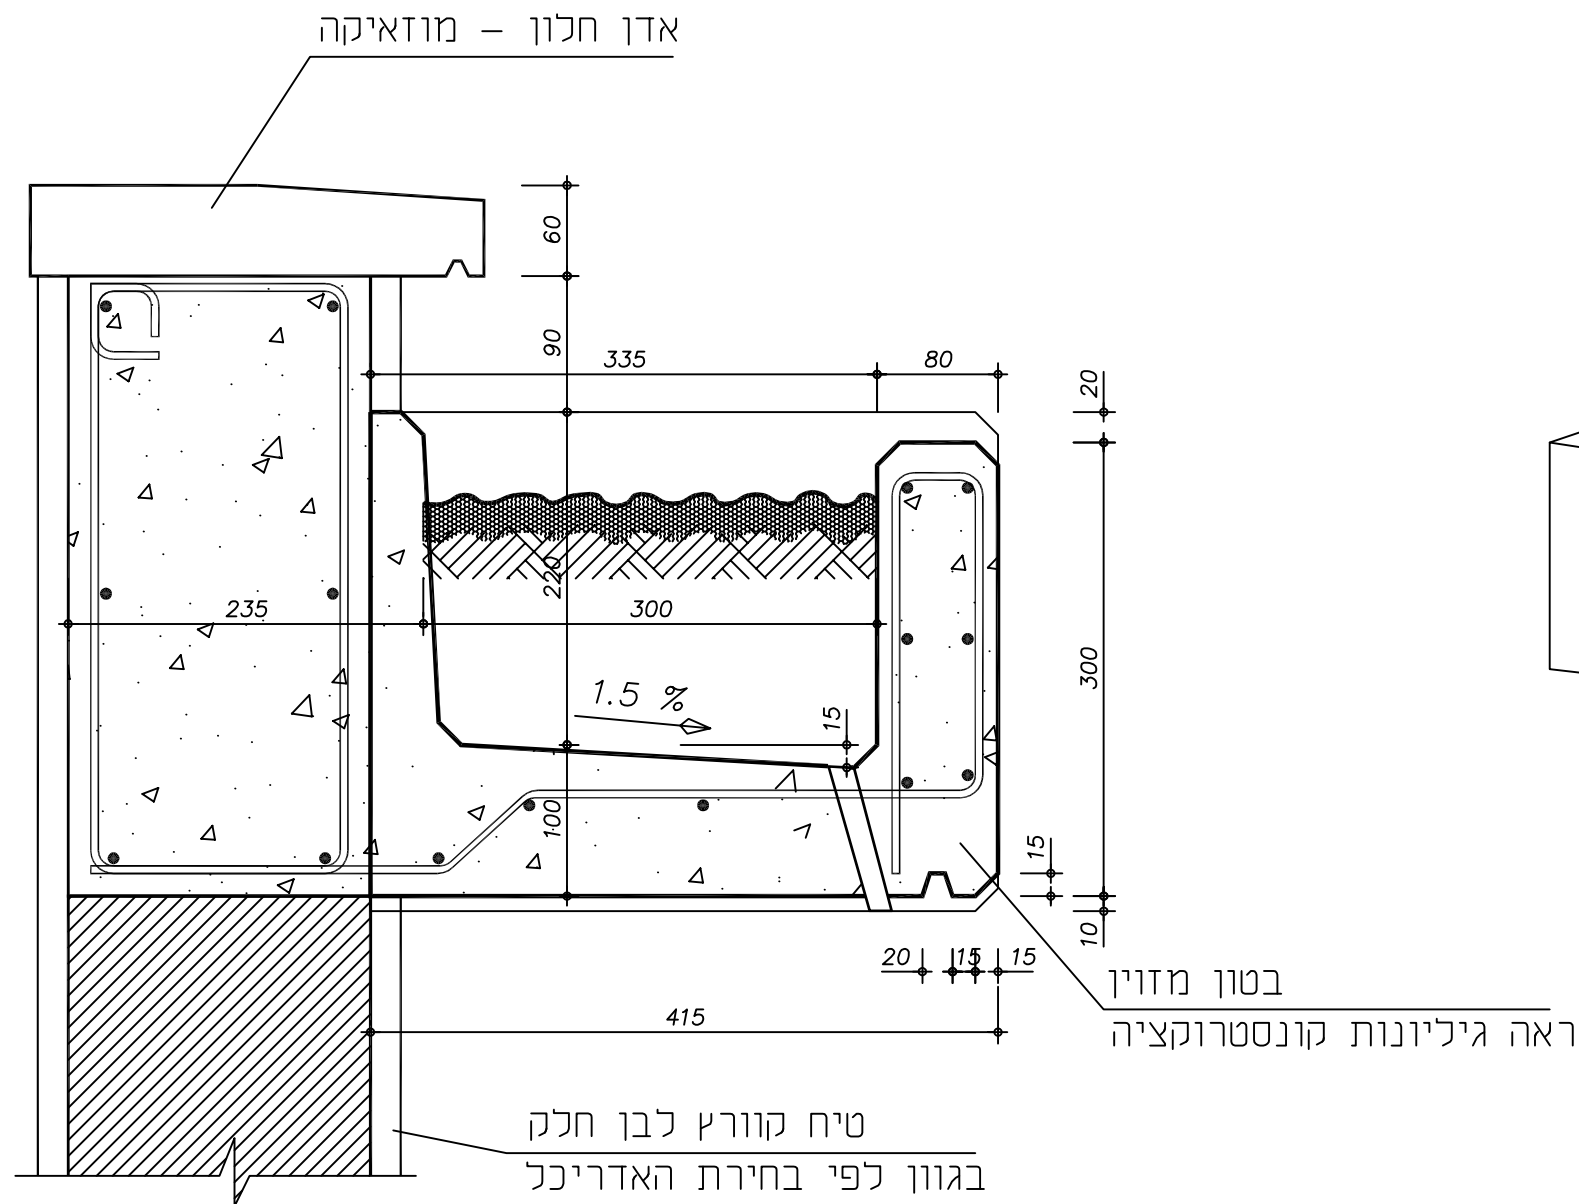

שם הפרט : פרט איטום על גבי הקרקוב		מס' הגיליון : 01		המבצע אחראי לבדיקת הפרטים והתאמתם במקום. על המבצע לבקר את הפרט ולהודיע למתכנן, לפני הבצוע על כל טעות ו/או אי-התאמה. אין למדוד מידות מתוך השרטוט. אין לעשות שימוש בתכנית זו או ברעיונות הגלומים בה, או להעבירה לידי צד שלישי, ללא רשות בכתב מהמתכנן.	לעיון : לאישור : 21-10-96 למכרז לביצוע :	המתכנן : יורם בר-סיני קוקו מ. תאריך עידכון : 15-10-96 קנה-מידה : 1 : 5	מס' העבודה : 5-1198-00 המקום : שדה בוקר המזמין : שדה בוקר הכריזקט : מרכז מבקרים ומסעדה
גרסה מס' 1	0001	מס' קטלוגי : 0001	מהדורה : 1				חברה קיבוצית לאדריכלות ייעוץ והנדסה בנימי חוות איבים - ד.ג. חוף אשקלון 79100 07-6891232/5