


d-htc
d-txt
d-dim
d-4
d-3
d-2
d-1

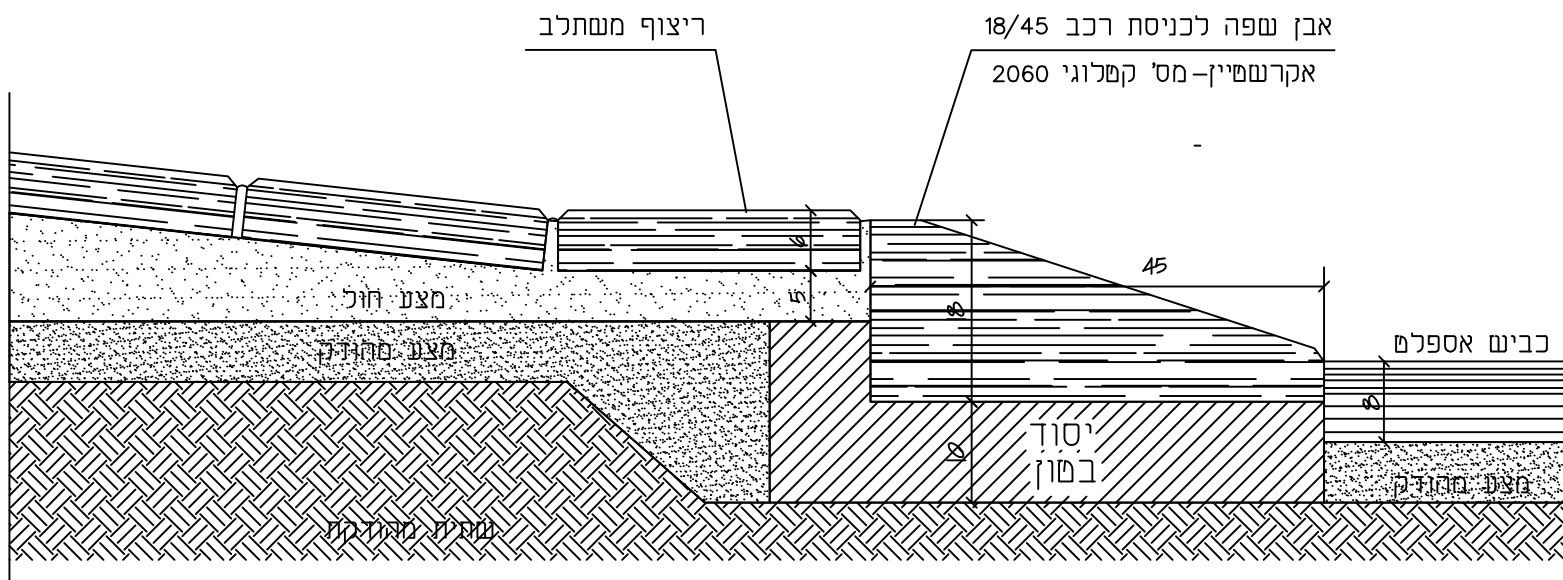

הערה: עובי המצע המבודד, כמות השכבות ורמת ההידוק - לפי המפרט הטכני.
בכל מקום שלא כתוב אחרת יהיה העובי 20 ס"מ, מהודקים ל-96 אחוז מוד א.א.ש.ה.ו.

אבן שפה לכניסת רכב

מס' הגיליון: 79- 00 \ 0	המחבר: א.א.א	מס' העבודה: א.א.א	לעיון: 11-07-99	דף מס'/מחזור: 1/1	שם הפרט: אבן שפה לכניסת רכב	- המבצע אחראי לבדיקת הפרטים והתאמתם במקום. - על המבצע לבקר את הפרט ולהודיע למחבר, לפי הביצוע על כל שעות/ואו אי התאמה. - אין לסדוד מידות מוען הערשום. - אין לעשות שימוש בתכנית זו או ברעיונות הגלומים בה, או להעבירה לידד צד שלישי, ללא רשות בכתב ממחברת.
	תאריך עדכון: 11-07-99	המקום: א.א.א	לאישור:	גירסה מס': 00	מס' קטלוגי: 40-10-40-04	
קנה-מידה: 1 : 1	המזמין: א.א.א	המבצע: א.א.א	לביצוע:	חברה קיבוצית לאדריכלות ייעוץ והדסה בע"מ בית צרפת, רח' האמנים 2 ת"א, 03-6233777		

הערה: נטוי הקימולג של הפרט - לשימוש צוות פרטים בלבד