


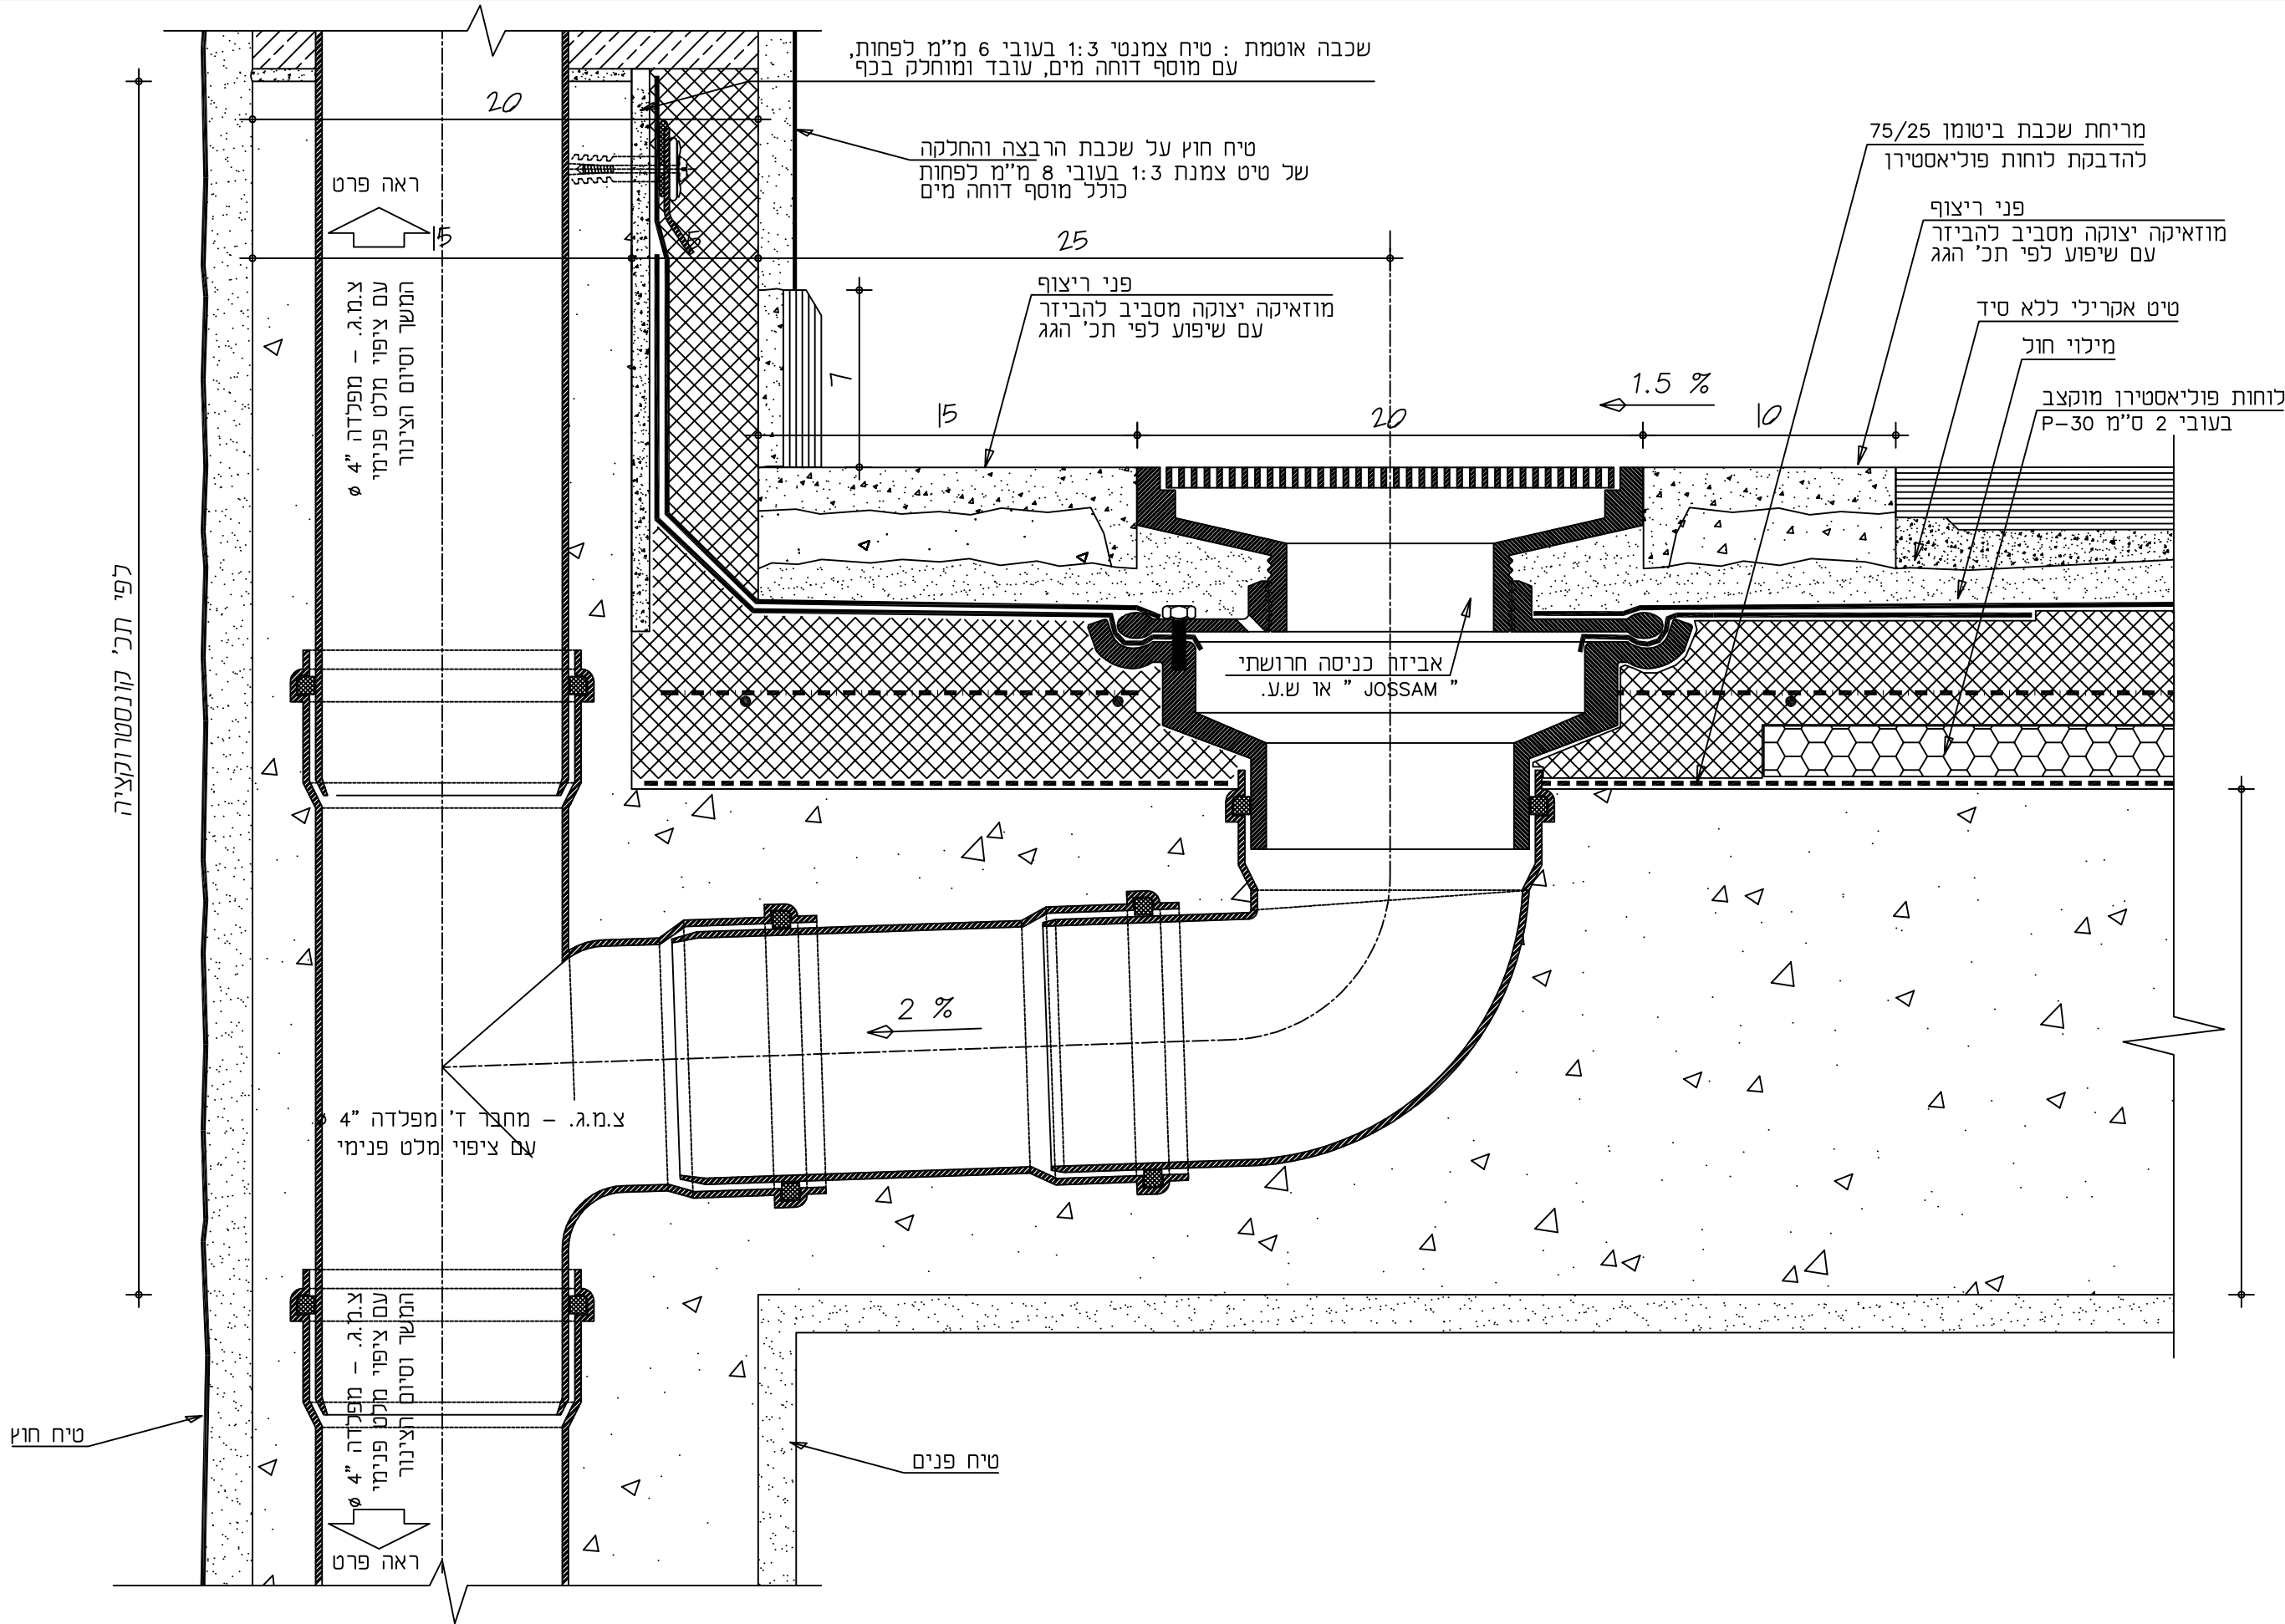

מס' הגיליון
פר-5
05 \ 5

המחבר: XXX	מס' העבודה: XXX
XXX	המקום: XXX
תאריך עידכון: 29-07-97	המומין: XXX
קנה-מידה: 1 : 2.5	הפרויקט: XXX

לעיון: 00/00/00	לאישור: XXX
למכרז: XXX	לביצוע: XXX

שם הפרט: גג מרוצף פרט מרזב	מס' קטלוגי: דף 1
05-05-005	גרסה מס' 01

המבצע אחראי לבדיקת הפרטים והתאמתם במקום.	על המבצע לבקר את הפרט ולהודיע למתכנן, לפני הבצוע על כל טעות ו/או אי-התאמה.
אין למדוד מידות מתוך השרטוט.	אין לעשות שימוש בתכנית זו או ברעיונות הגלומים בה, או להעבירה לידי צד שלישי, ללא רשות בכתב מהמתכנן.

חברה קיבוצית לאדריכלות ייעוץ והנדסה בע"מ	בית צרפת, רח' האומנים 2 ת"א
03-6233777	

א.ב. תכנון	
------------	--

* הערה: נתוני הקטלוג של הפרט - לשמושו צוות פרטים בלבד