


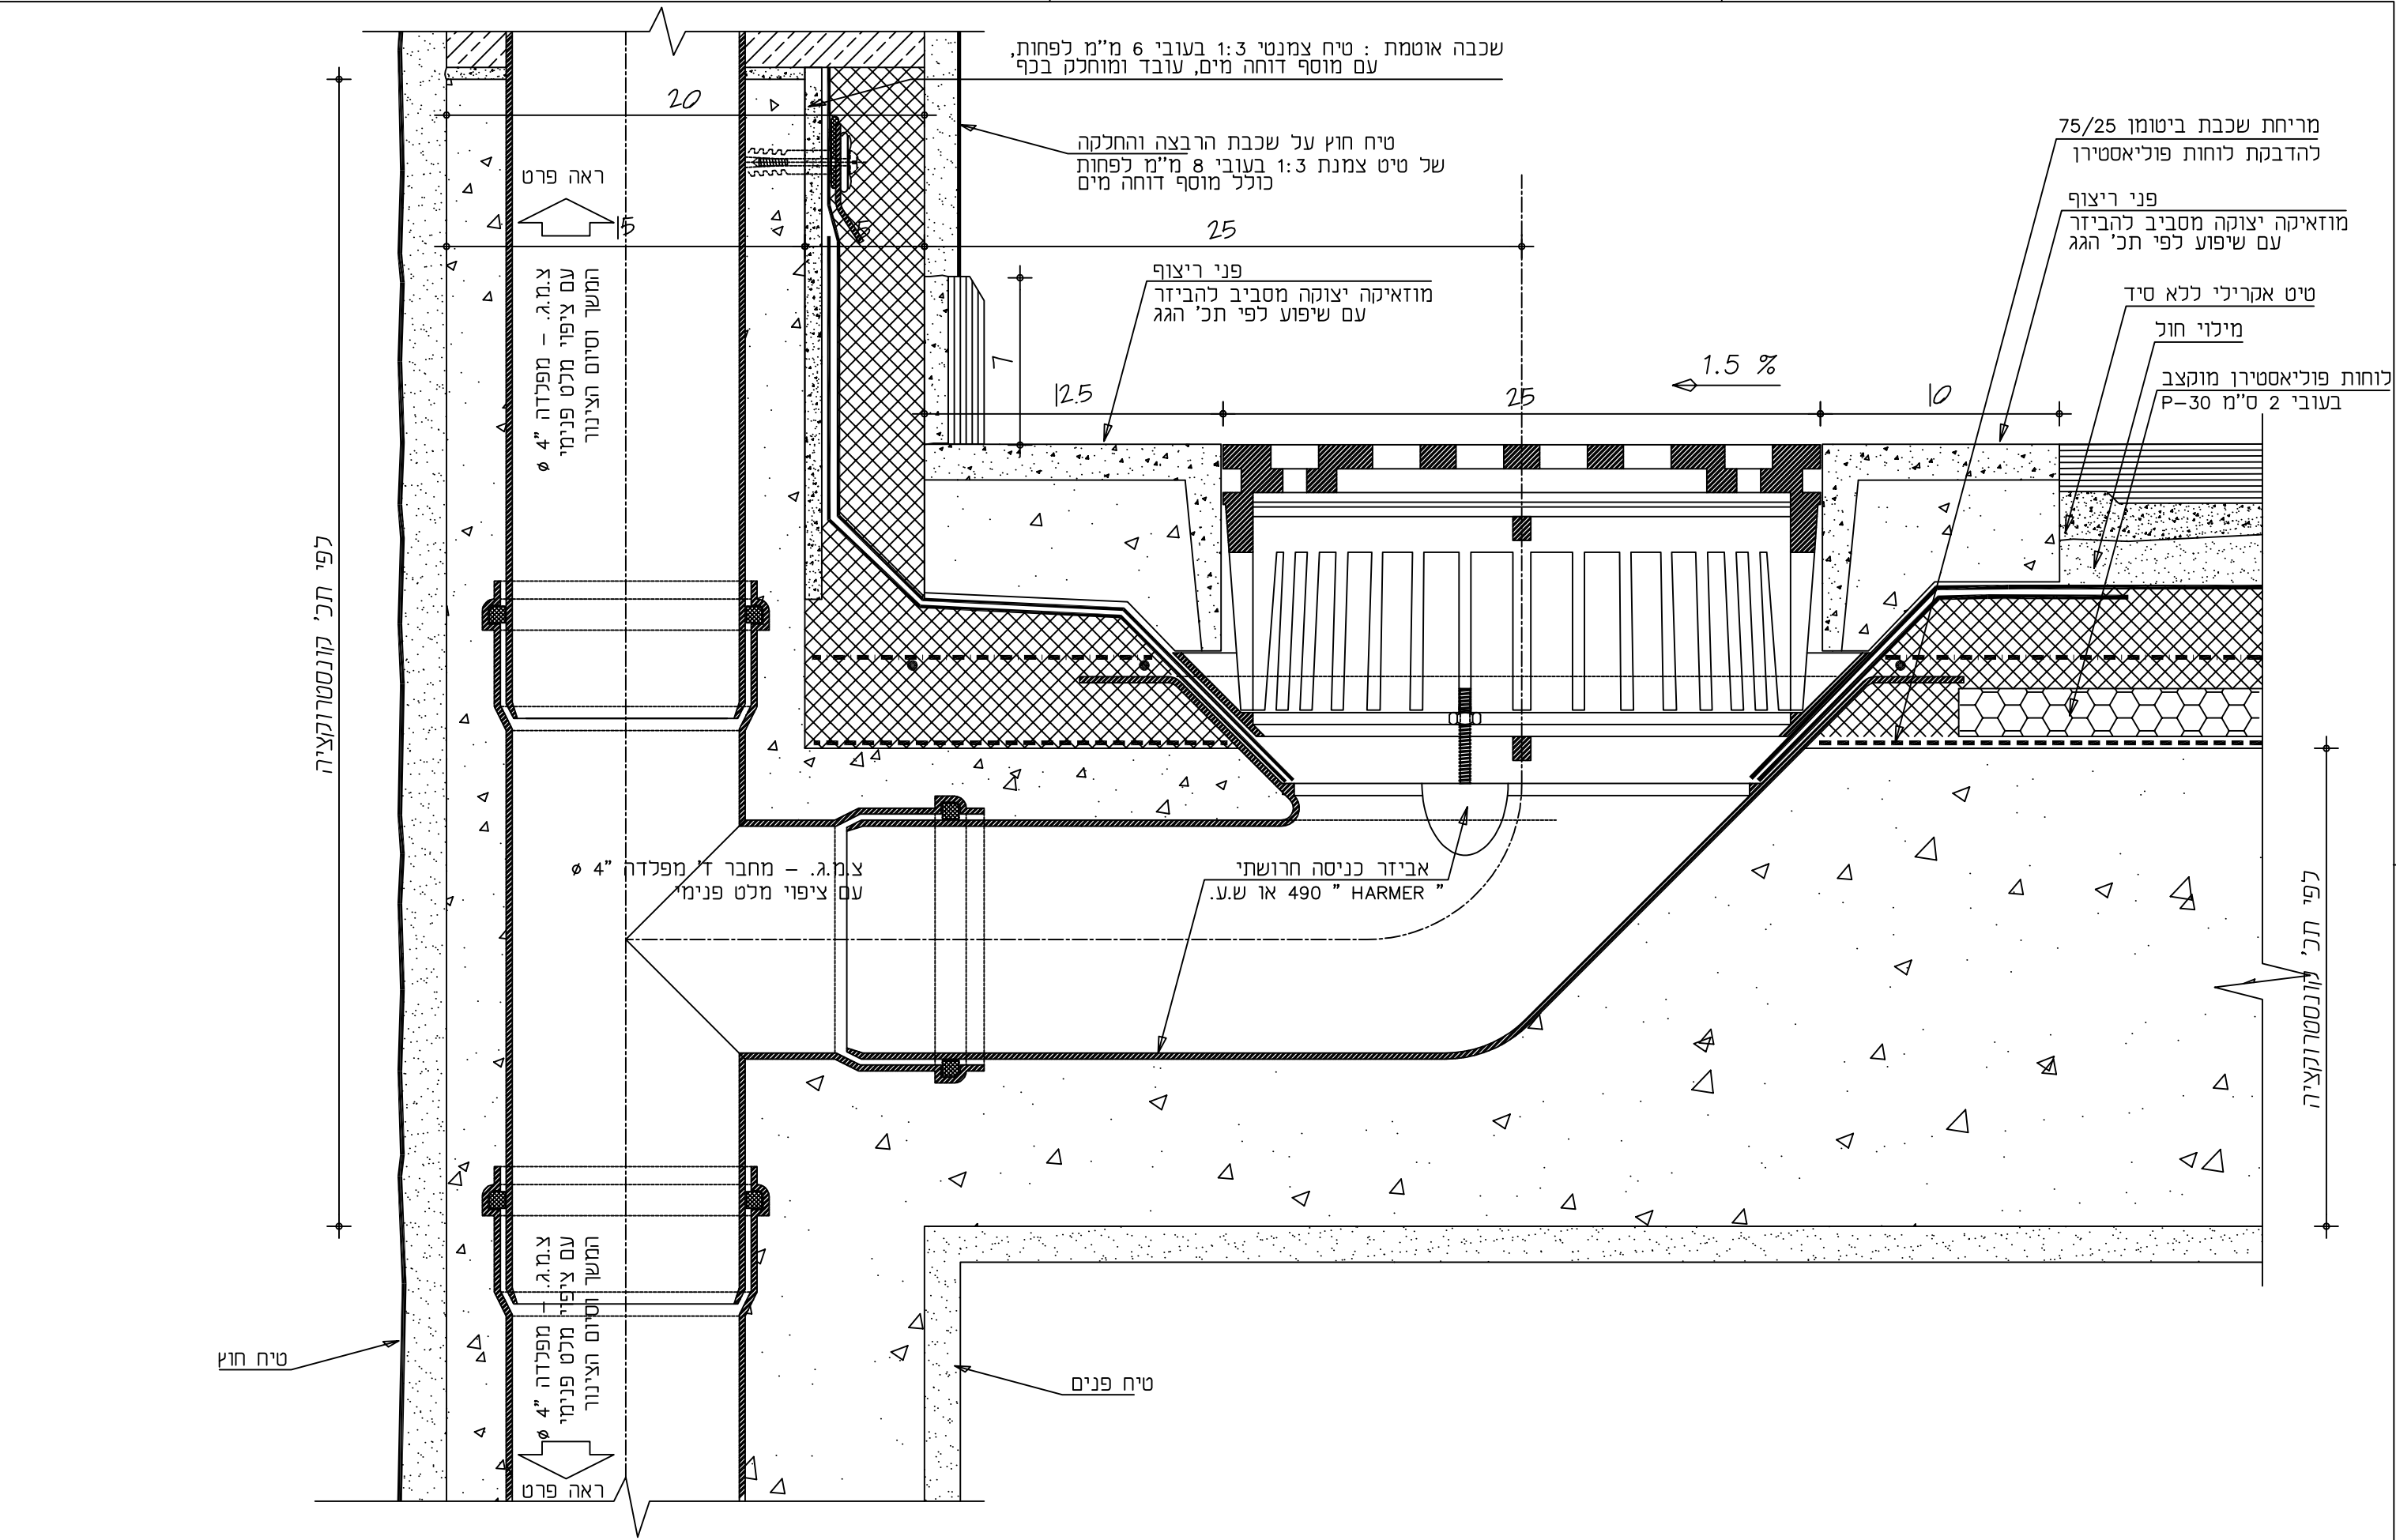

מס' הגיליון פר-05 \ 4	המחבר: XXX	מס' העבודה: XXX	לעיון: 00/00/00	שם הפרט: גג מרוצף פרט מרזב מס' קטלוגי: דף 1 05-05-004 גרסה מס' 01	המבצע אחראי לבדיקת הפרטים והתאמתם במקום. על המבצע לבקר את הפרט ולהודיע למתכנן, לפני הבצוע על כל טעות ו/או אי-התאמה. אין למדוד מידות מתוך השרטוט. אין לעשות שימוש בתכנית זו או ברעיונות הגלומים בה, או להעבירה לידי צד שלישי, ללא רשות בכתב מהמתכנן.
	XXX	המקום: XXX	לאישור:		
	חאריך עידכון: 29-07-97	המומין: XXX	למכרז:		
	קנה-מידה: 1 : 2.5	הפרויקט: XXX	לביצוע:		
הערה: נתוני הקטלוג של הפרט - לשמושו צוות פרטים בלבד					

א.ב. תכנון

חברה קיבוצית לאדריכלות ייעוץ והנדסה בע"מ
בית צפת, רח' האומנים 2 ת"א 03-6233777