


הערות:
א.הזיתין יורכב לקירות לאחר ביצוע הריצוף אך לפני ביצוע חפוי החרסינה
ב.מלוי בדייס צמנטי יבוצע לאחר עיגון המגן לקיר
ג.את בצוע ציפוי הקרמיקה, או החרסינה, יש לבצע מפרופיל הפינה והלאה.

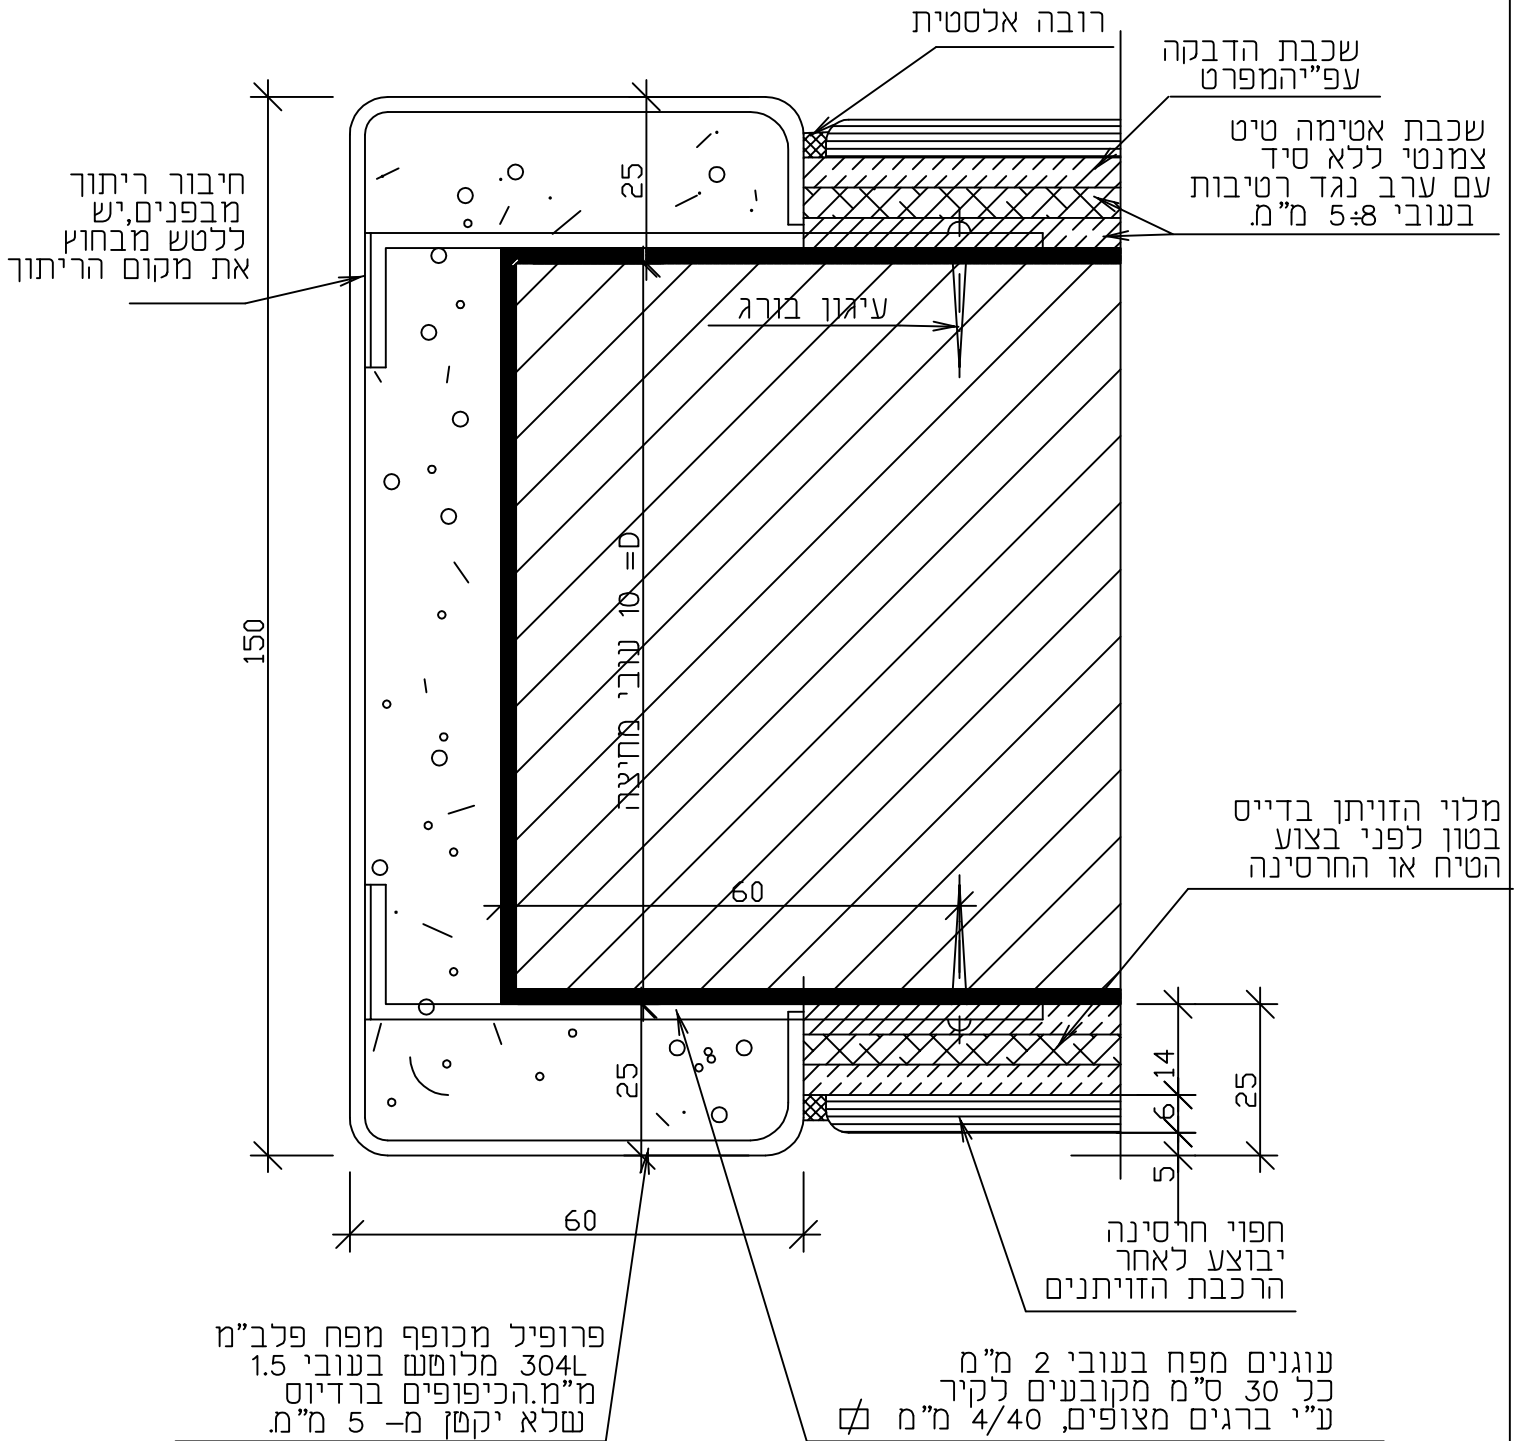

הערה: כל החומרים המוזכרים בפרט זה מוגדרים במפרט.