
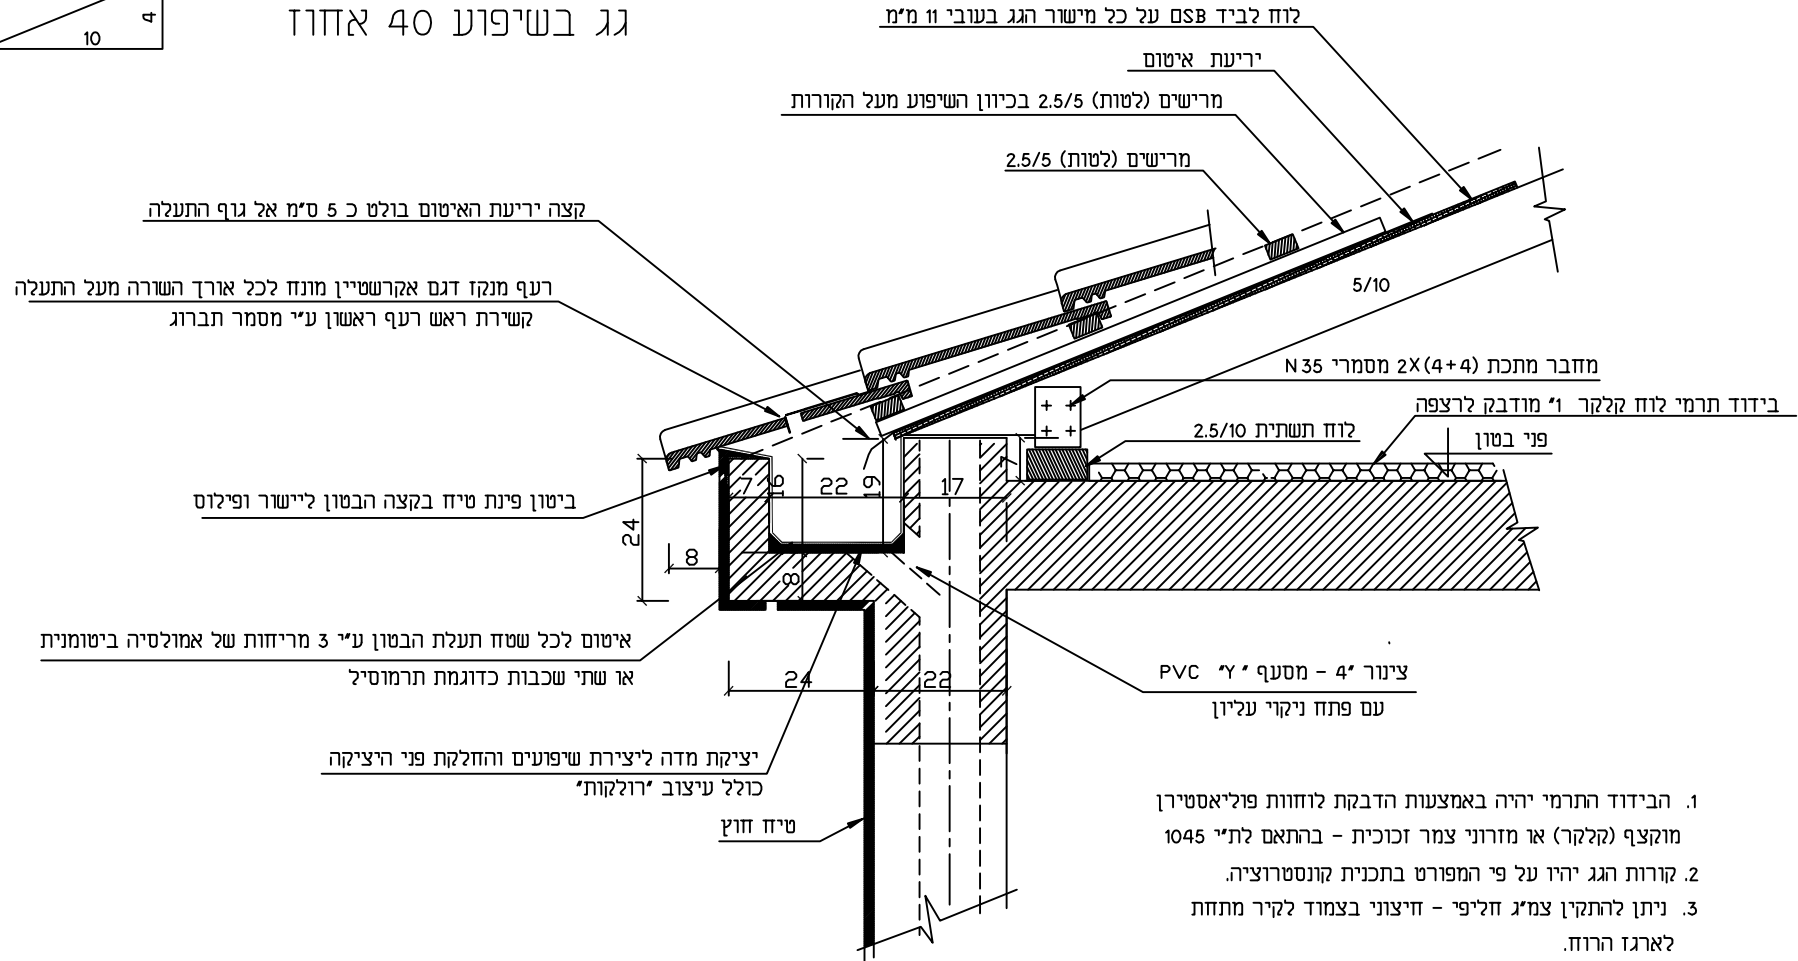


# פרט מס' 104 - 24

## תעלה סמויה, תעלת בטון 24\24

גג בשיפוע 40 אחרון

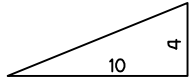

1. הבידוד התרמי יהיה באמצעות הדבקת לוחות פוליאסטירן מוקצף (קלקר) או מזרוני צמר זכוכית - בהתאם לת"י 1045
2. קורות הגג יהיו על פי המפורט בתכנית קונסטרוציה.
3. ניתן להתקין צמ"ג חליפי - חיצוני בצמוד לקיר מתחת לארגז הרוח.