



**מבט צדדי - על המהלך**

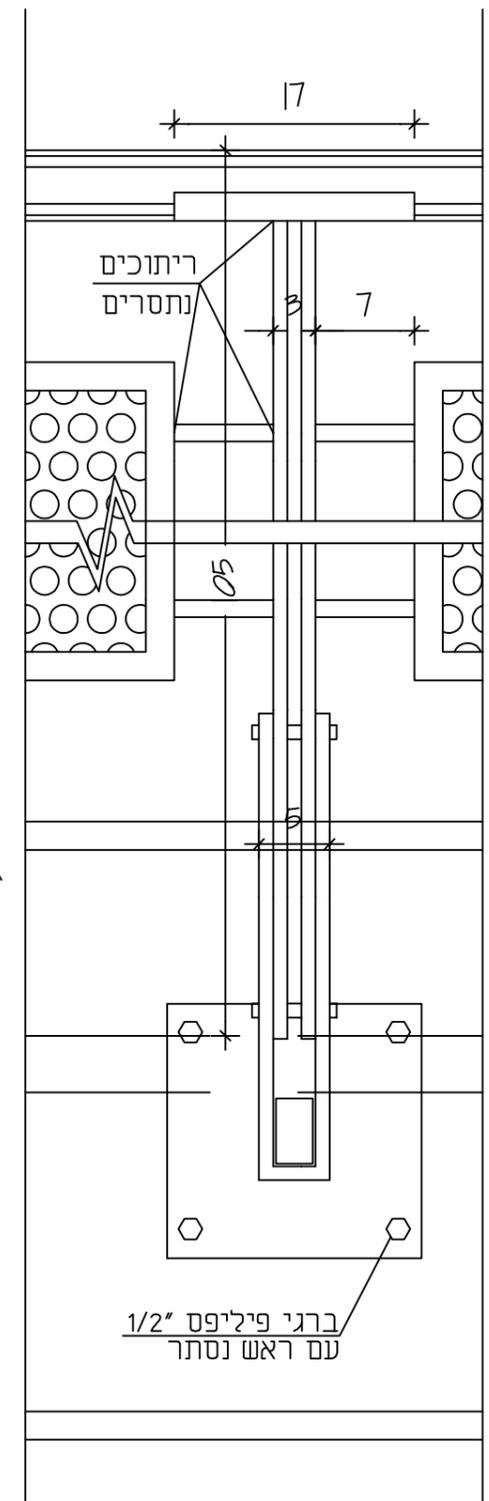

**מבט צדדי - באזור הפודסט**

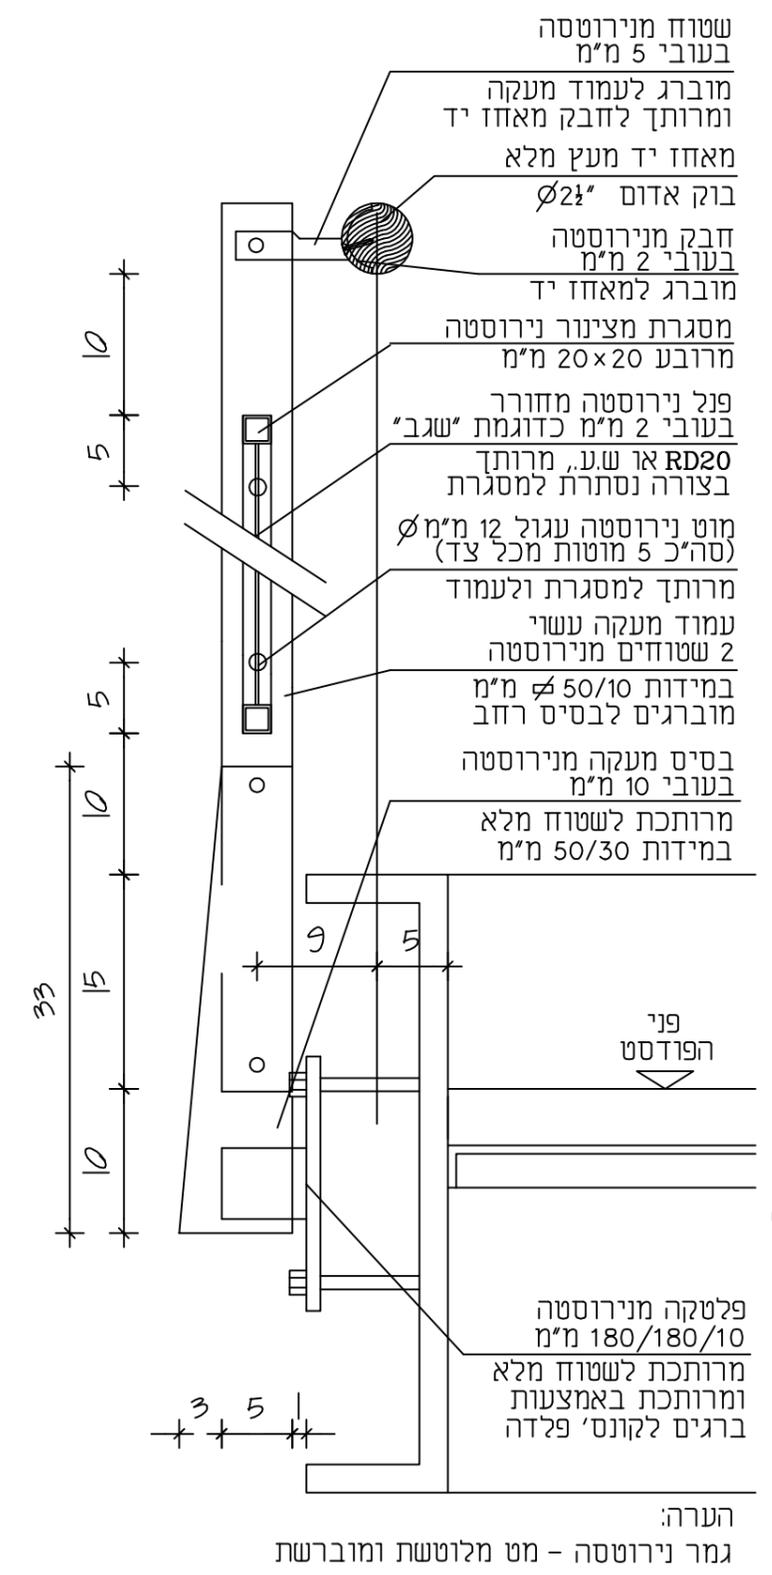

**חתך בפודסט**

d-1 | d-2 | d-3 | d-4 | d-dim | d-txt | d-htc

מס' הגיליון: <b>-79</b> <b>00 \ 0</b>	המתכנן: אאא אאא	מס' העבודה: אאא המקום: אאא	לעיון: 11-07-99 לאישור:	<input checked="" type="checkbox"/> דף מס'/מתוך 2/2	שם הפרט: מדרגות אבן ע"ג קונס' מפלדה - פרטי המעקה	המבצע אחראי לבדיקת הפרטים והתאמתם במקום. על המבצע לבקר את הפרט ולהודיע למתכנן, לפני הביצוע על כל טעות ו/או אי התאמה אין למדוד מידות מתוך השרטוט. אין לעשות שימוש בתכנית זו או ברעיונות הגלומים בה, או להעבירה לידי צד שלישי, ללא רשות בכתב מהמתכנן.	<b>א.ב.תכנון</b> חברה קיבוצית לאדריכלות ייעוץ והנדסה בע"מ בית צרפת, רח' האמנים 2 ת"א, 03-6233777
	תאריך עדכון: 11-07-99 קנה-מידה: 1 : 5	המזמין: אאא הפרוייקט: אאא	למכרז: לביצוע:	מס' קטלוגי: 19-04-20-01			