
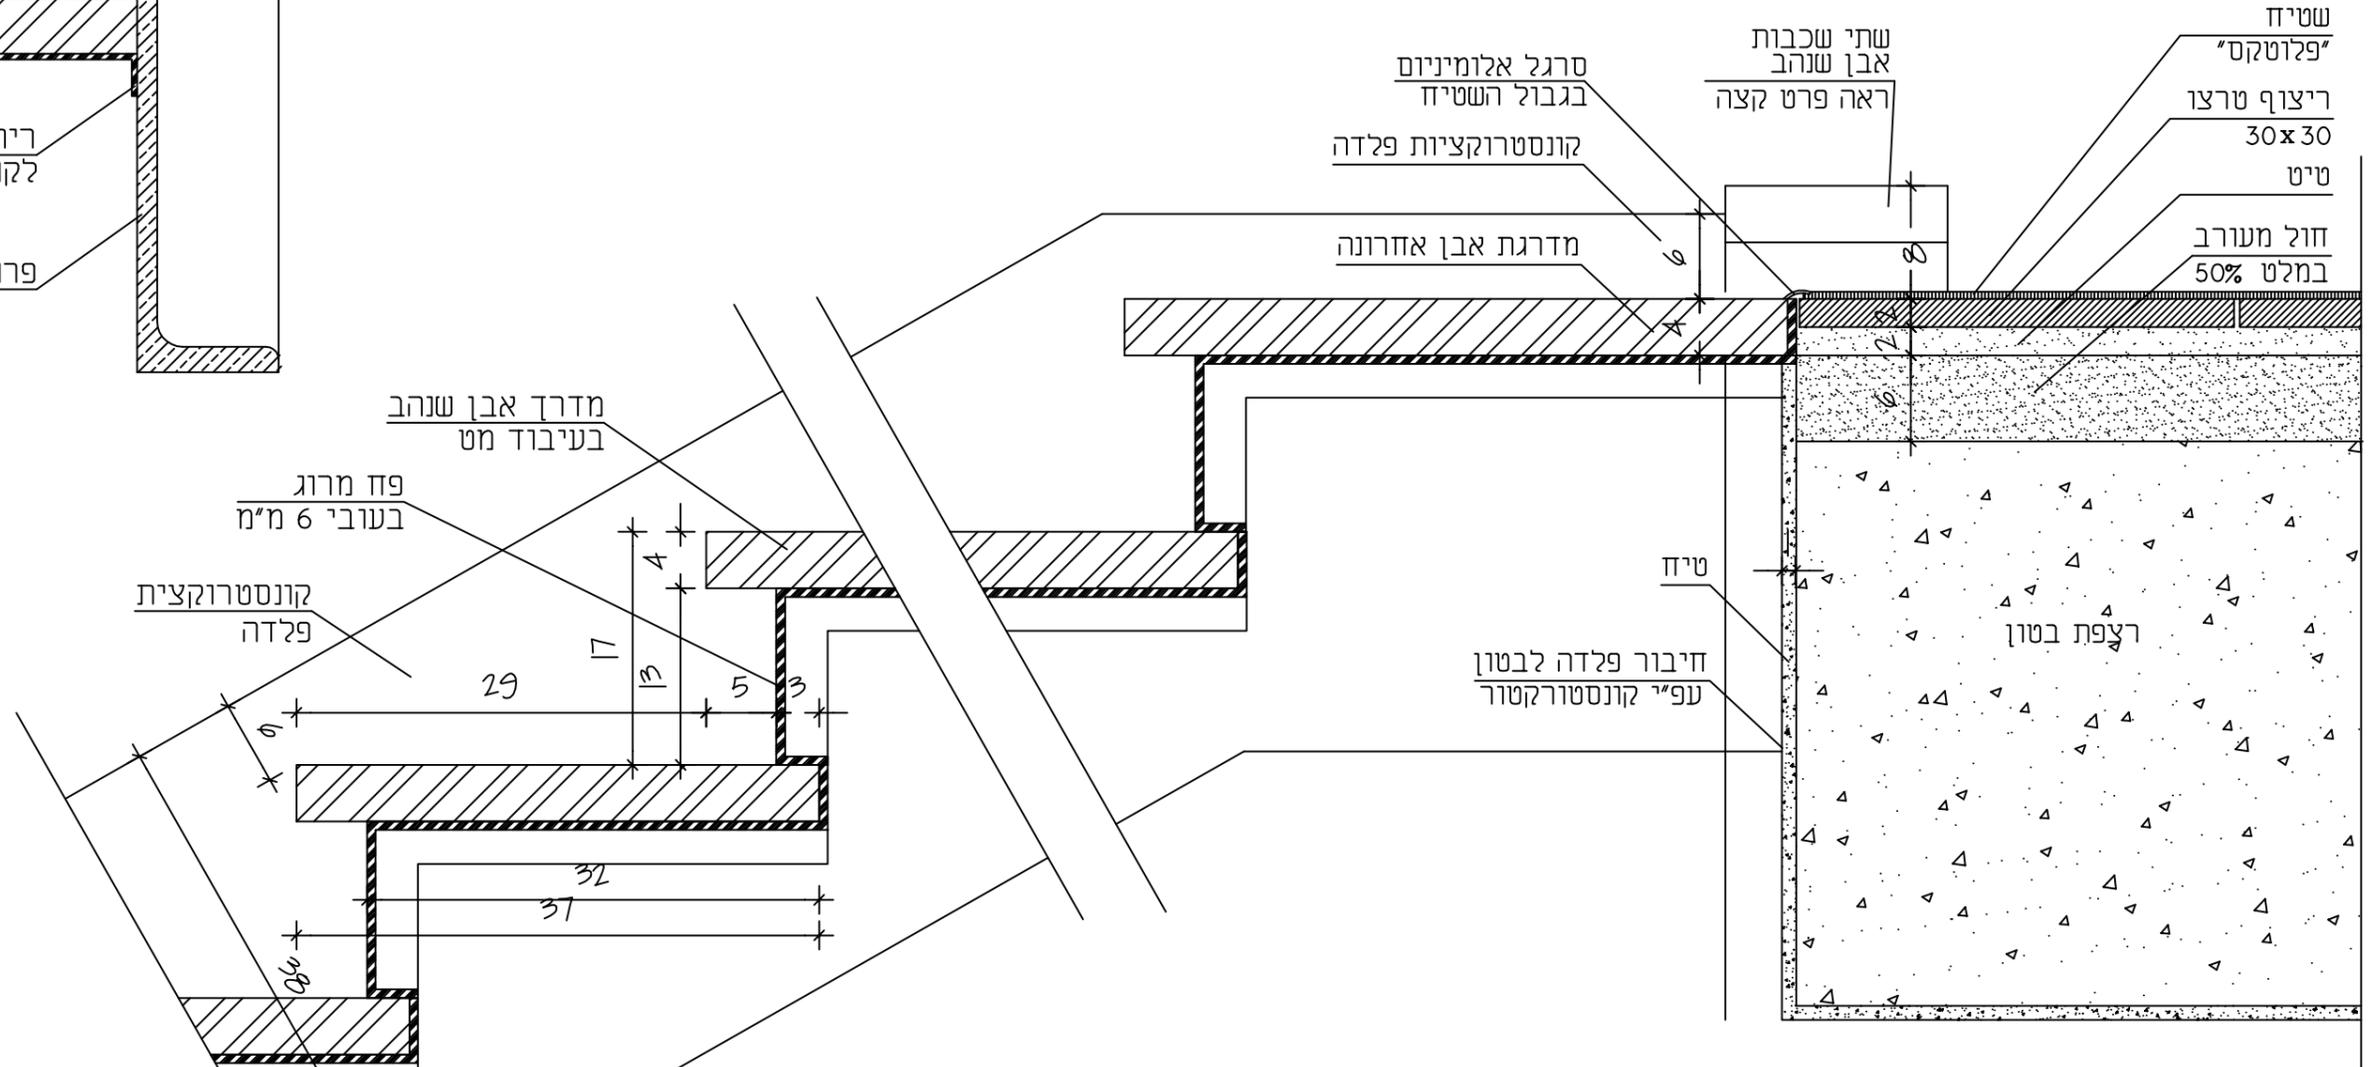


חתך במדרגה (במקביל)

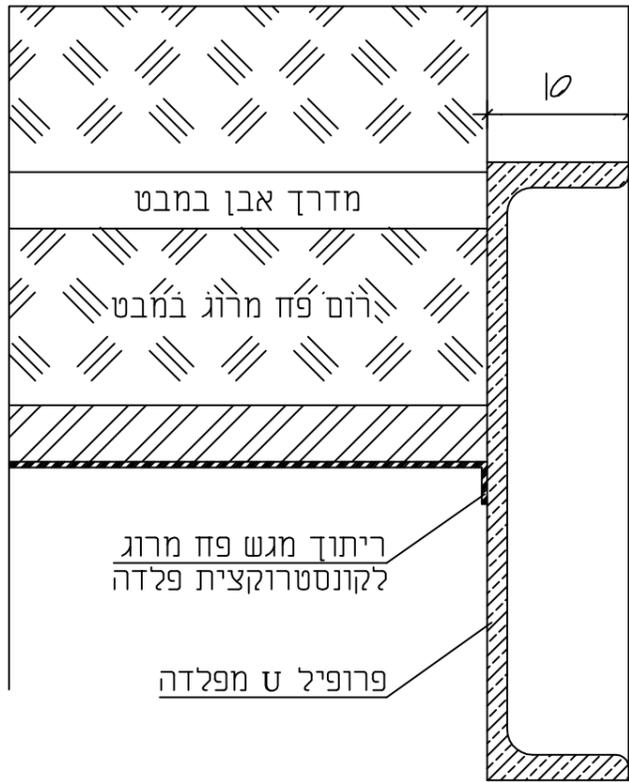

חתך במדרגה (בניצב)

חתך בפודסט

d-1 | d-2 | d-3 | d-4 | d-dim | d-txt | d-htc

מס' הגיליון: 79- 00 \ 0	המחנך: אאא אאא	מס' העבודה: אאא המקום: אאא	לעיון: 11-07-99 לאישור:	דף מס'/מתוך: 1/2	שם הפרט: מדרגות אבן ע"ג קונס' מפלדה - פרטי המדרגות	- המבצע אחראי לבדיקת הפרטים והתאמתם במקום. - על המבצע לבקר את הפרט ולהודיע למתכנן, לפני הביצוע על כל טעות ו/או אי התאמה. - אין למדוד מידות מתוך השרטוט. - אין לעשות שימוש בתכנית זו או ברעיונות הגלומים בה, או להעבירה לידי צד שלישי, ללא רשות בכתב מהמתכנן.	א.ב.תכנון חברה קיבוצית לאדריכלות ייעוץ והנדסה בע"מ בית צרפת, רח' האמנים 2 ת"א, 03-6233777
	תאריך עדכון: 11-07-99 קנה-מידה: 1 : 5	המחמין: אאא הפרוייקט: אאא	למכרז: לביצוע:	גרסה מס': 00	מס' קטלוגי: 19-04-20-01		