

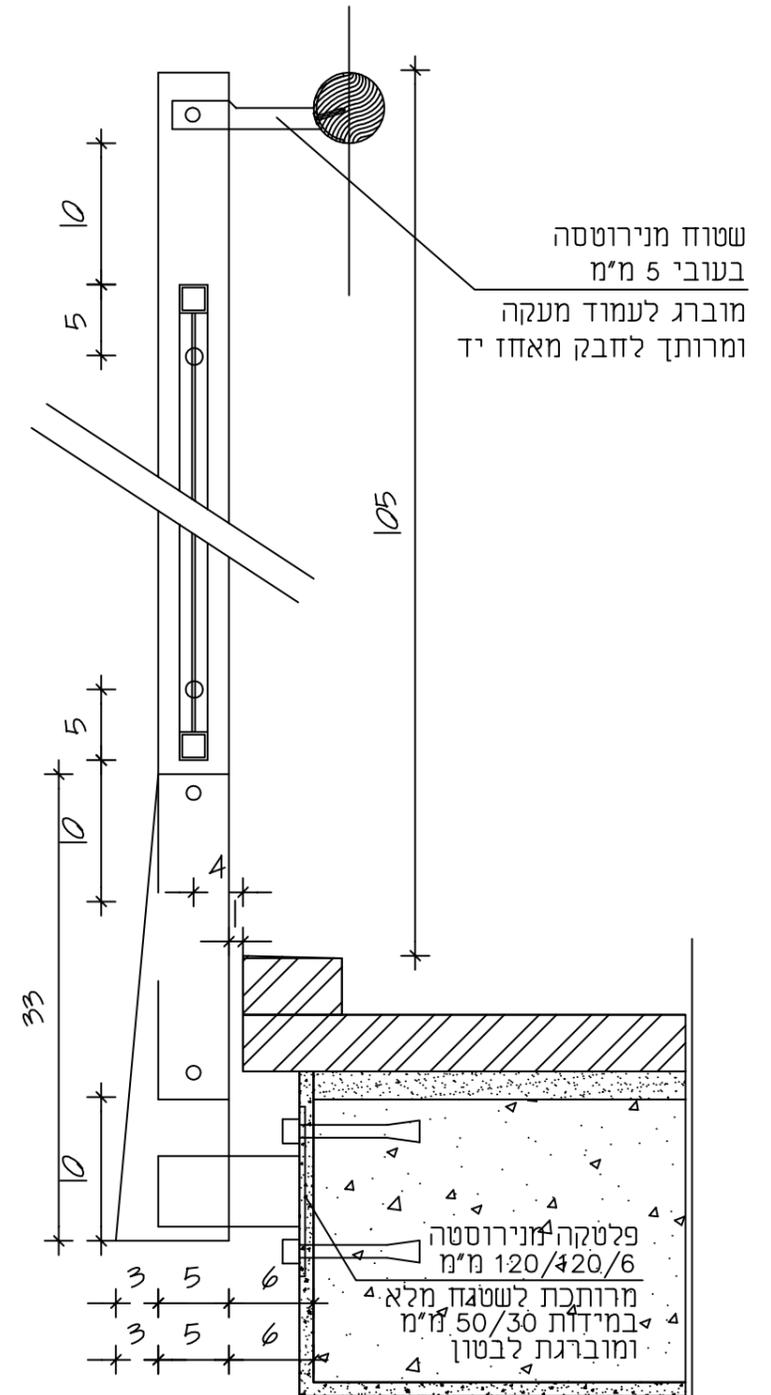


# מאחז אלטי א'י

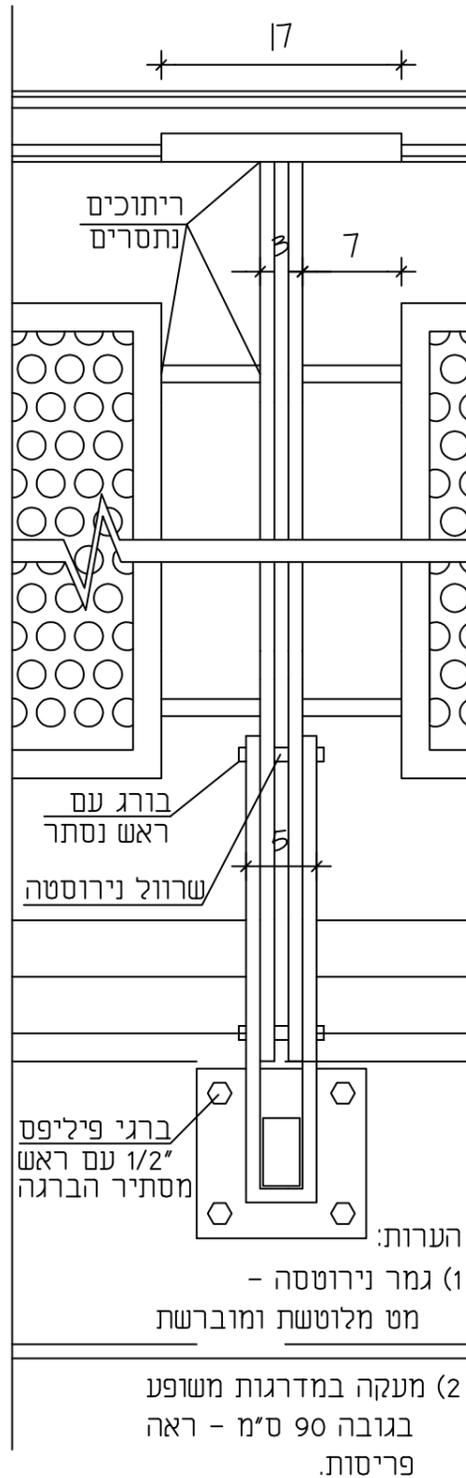

# מאחז אלטי ב'י

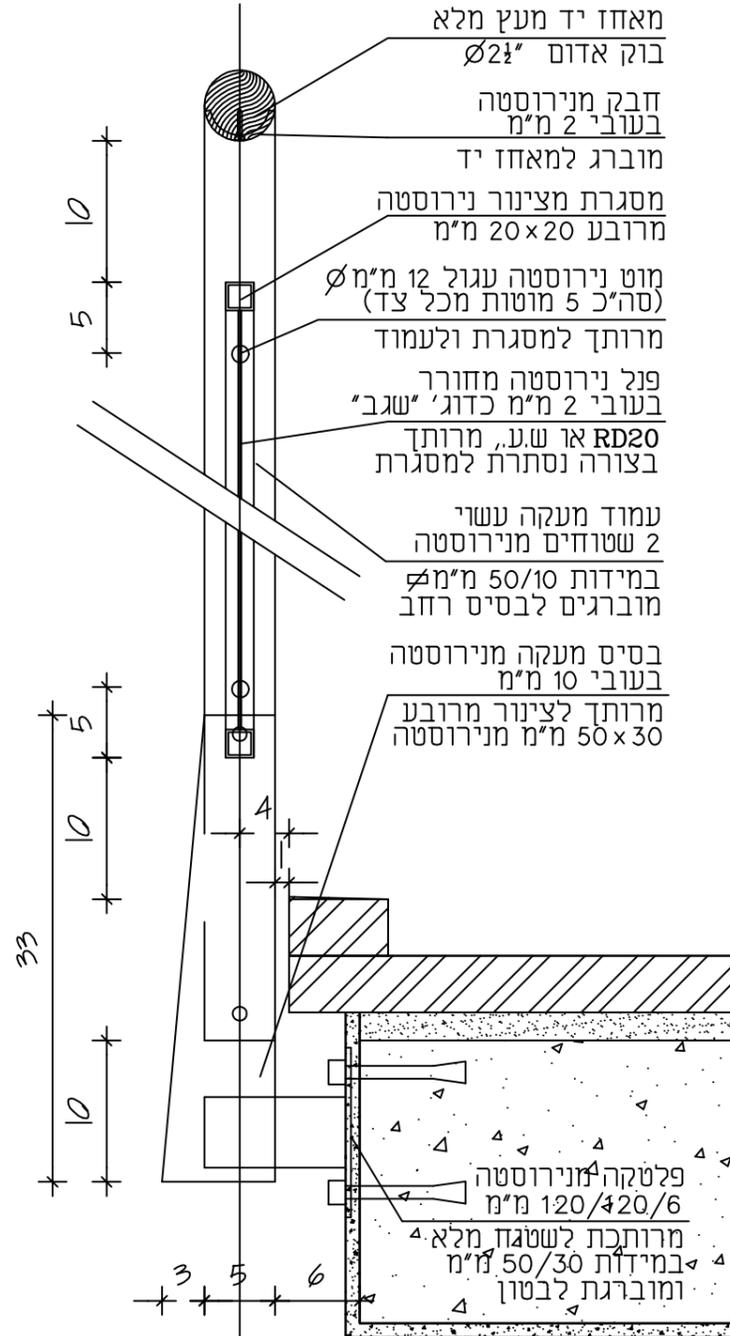

## חתך בפודסט

## חתך במהלך המדרגות (מקביל)

## מבט צדדי

המבצע אחראי לבדיקת הפרטים והתאמתם במקום.  
על המבצע לבקר את הפרט ולהודיע למתכנן, לפני הביצוע  
על כל טעות ו/או אי התאמה  
אין למדוד מידות מתוך השרטוט.  
אין לעשות שימוש בתכנית זו או ברעיונות הגלומים בה,  
או להעבירה לידי צד שלישי, ללא רשות בכתב מהמתכנן.

**א.ב.תכנון**

חברה קיבוצית לאדריכלות ייעוץ והנדסה בע"מ  
בית צרפת, רח' האמנים 2 ת"א, 03-6233777

שם הפרט:	מדרגות אבן עם מעקה נירוסטה - פרטי המעקה
דף מס'/מתוך:	1/1
מס' קטלוגי:	19-04-30-01
גירסה מס':	00

לעיון:	11-07-99	מס' העבודה:	א.א.א
לאישור:		המקום:	א.א.א
למכרז:		המזמין:	א.א.א
לביצוע:		הפרוייקט:	א.א.א
המתכנן:	א.א.א	תאריך עדכון:	11-07-99
א.א.א		קנה-מידה:	1 : 1

מס' הגיליון:  
**79-**  
**00 \ 0**

d-1 | d-2 | d-3 | d-4 | d-dim | d-txt | d-htc