


d-1 | d-2 | d-3 | d-4 | d-dim | d-txt | d-htc

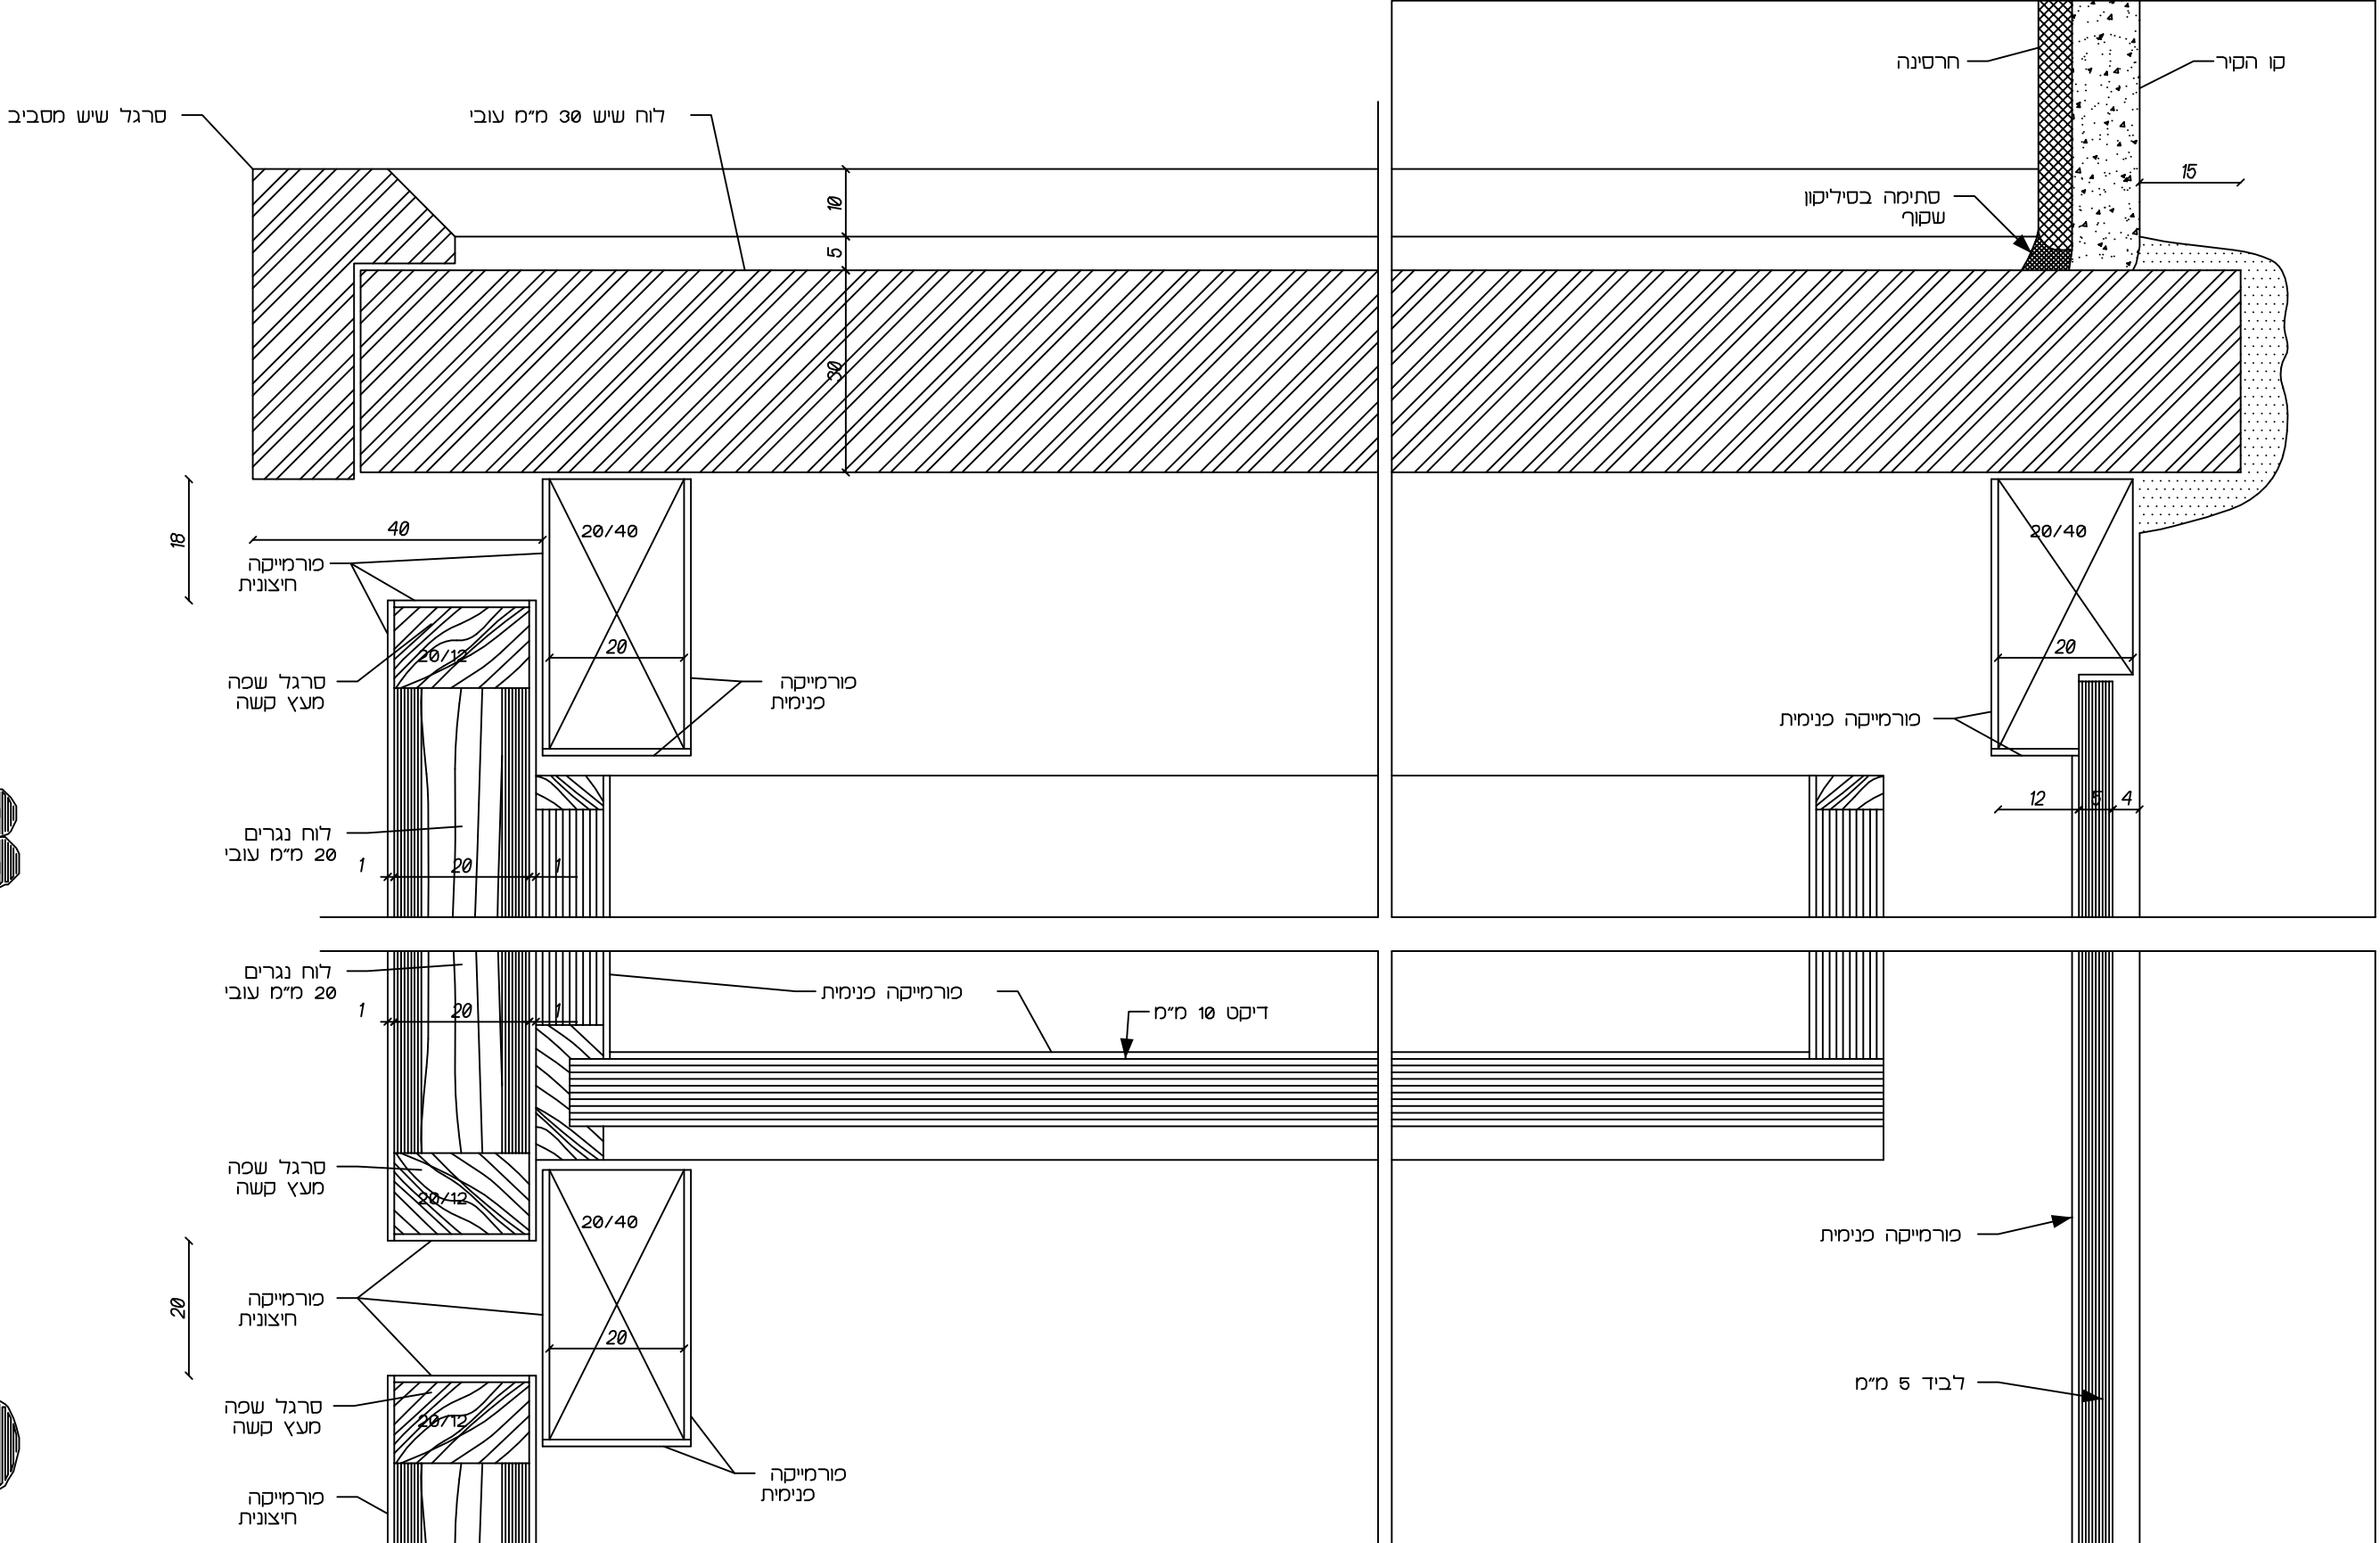

8

9

# ארונות מטבח - חתך אנכי במשטח האבן

מס' הגיליון: <b>-79</b> <b>00 \ 0</b>	המתכנן: אאא	מס' העבודה: אאא	11-07-99	לעיון: <input checked="" type="checkbox"/>	דף מס'/מתוך: 6/8	שם הפרט: ארונות מטבח - חתך אנכי במשטח האבן	- המבצע אחראי לבדיקת הפרטים והתאמתם במקום. - על המבצע לבקר את הפרט ולהודיע למתכנן, לפני הביצוע על כל טעות ו/או אי התאמה. - אין למדוד מידות מתוך השרטוט. - אין לעשות שימוש בתכנית זו או ברעיונות הגלומים בה, או להעבירה לידי צד שלישי, ללא רשות בכתב מהמתכנן.
	תאריך עדכון: 11-07-99	המקום: אאא	המזמין: אאא	לביצוע: <input type="checkbox"/>	גריסה מס': 00	מס' קטלוגי: 30-20-00-01	
קנה-מידה: 1 : 1	המתכנן: אאא	מס' העבודה: אאא	11-07-99	לביצוע: <input type="checkbox"/>		מס' קטלוגי: 30-20-00-01	<b>א.ב.תכנות</b> חברה קיבוצית לאדריכלות ייעוץ והנדסה בע"מ בית צרפת, רח' האמנים 2 ת"א, 03-6233777