



תכנית ארון עליון 1 : 10

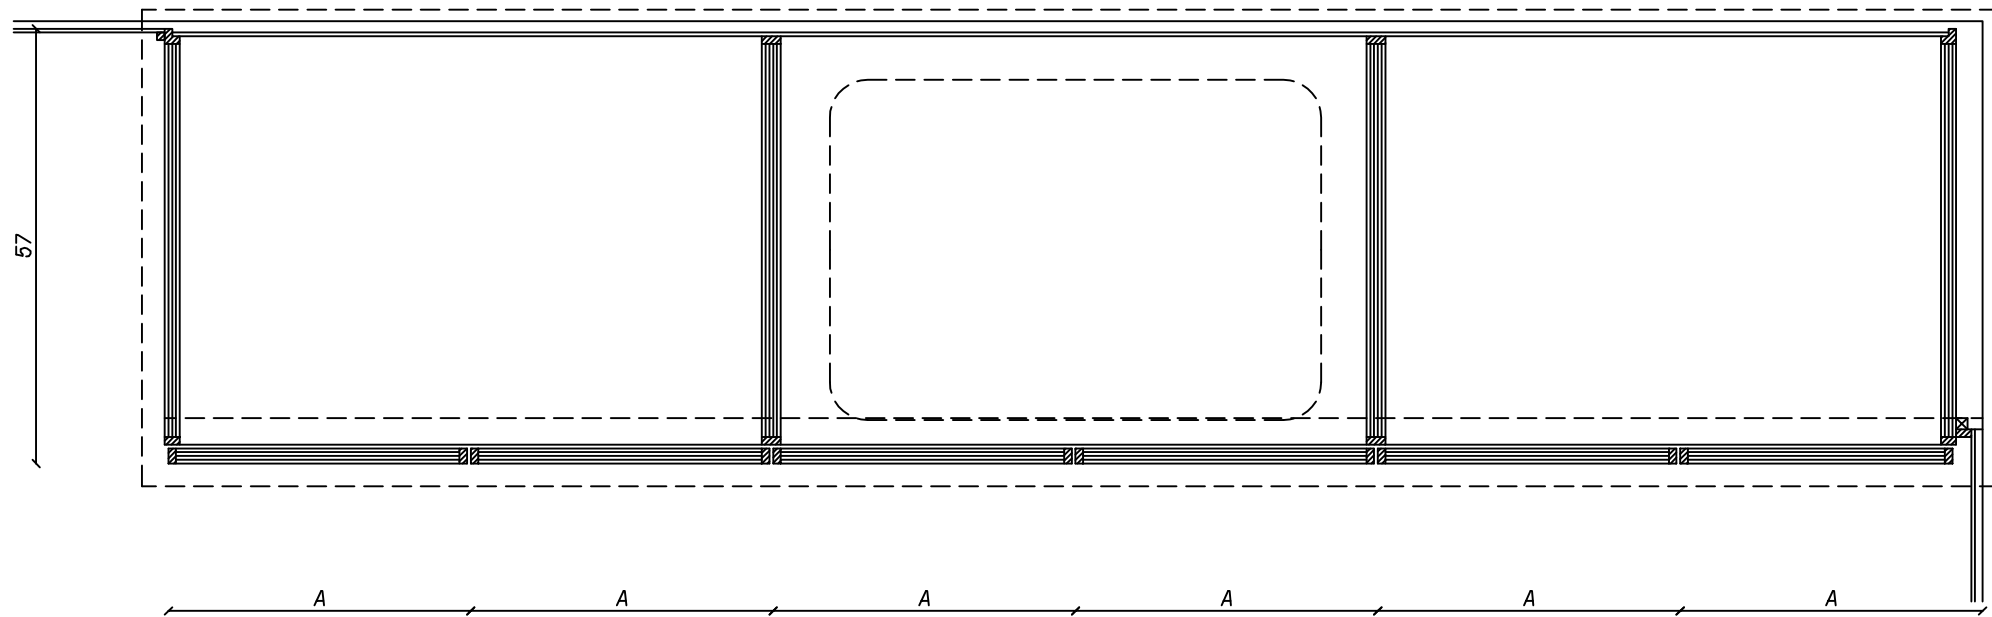

תכנית ארון תחתון 1 : 10

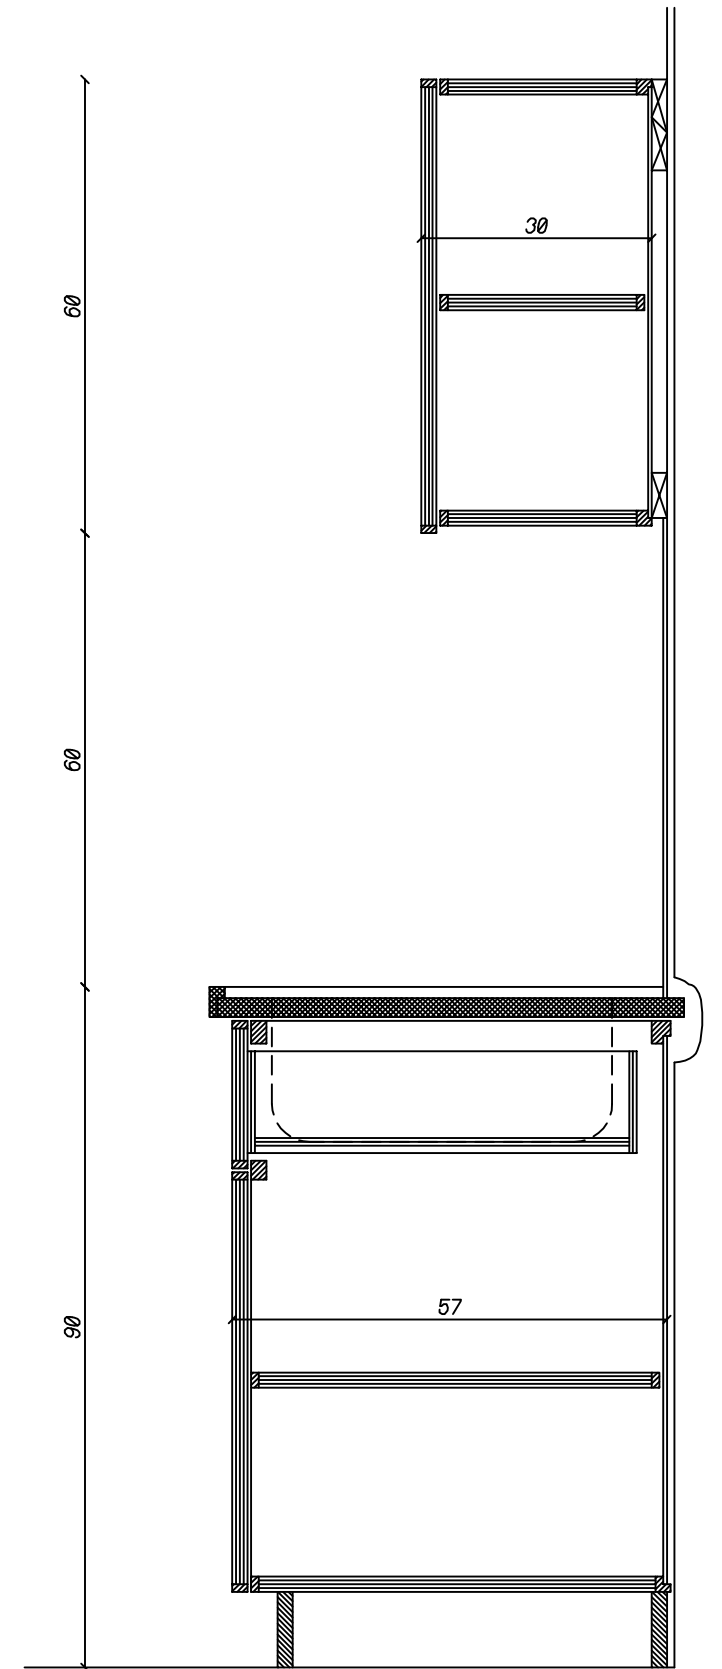

חֶתֶךְ 1 : 10

ארונות מטבח - תכנית וחתך

d-1 | d-2 | d-3 | d-4 | d-dim | d-txt | d-htc

מס' הגיליון: 79 - 00 \ 0	המתכנן: אאא אאא	מס' העבודה: אאא המקום: אאא	לעיון: 11-07-99 לאישור:	<input checked="" type="checkbox"/>	דף מס'/מתוך: 1/8	שם הפרט: ארונות מטבח - תכנית וחתך	- המבצע אחראי לבדיקת הפרטים והתאמתם במקום. - על המבצע לבקר את הפרט ולהודיע למתכנן, לפני הביצוע על כל טעות ו/או אי התאמה. - אין למדוד מידות מתוך השרטוט. - אין לעשות שימוש בתכנית זו או ברעיונות הגלומים בה, או להעבירה לידי צד שלישי, ללא רשות בכתב מהמתכנן.
	תאריך עדכון: 11-07-99	המזמין: אאא הפרוייקט: אאא	למכרז: לביצוע:	<input type="checkbox"/> <input type="checkbox"/> <input type="checkbox"/>	גרסה מס': 00	מס' קטלוגי: 30-20-00-01	
	קנה-מידה: 1 : 10						

א.ב. תכנית

חברה קיבוצית לאדריכלות ייעוץ והנדסה בע"מ
 בית צרפת, רח' האמנים 2 ת"א, 03-6233777